


Участок №5
 Схема теплосети 2-х этажных торфяников

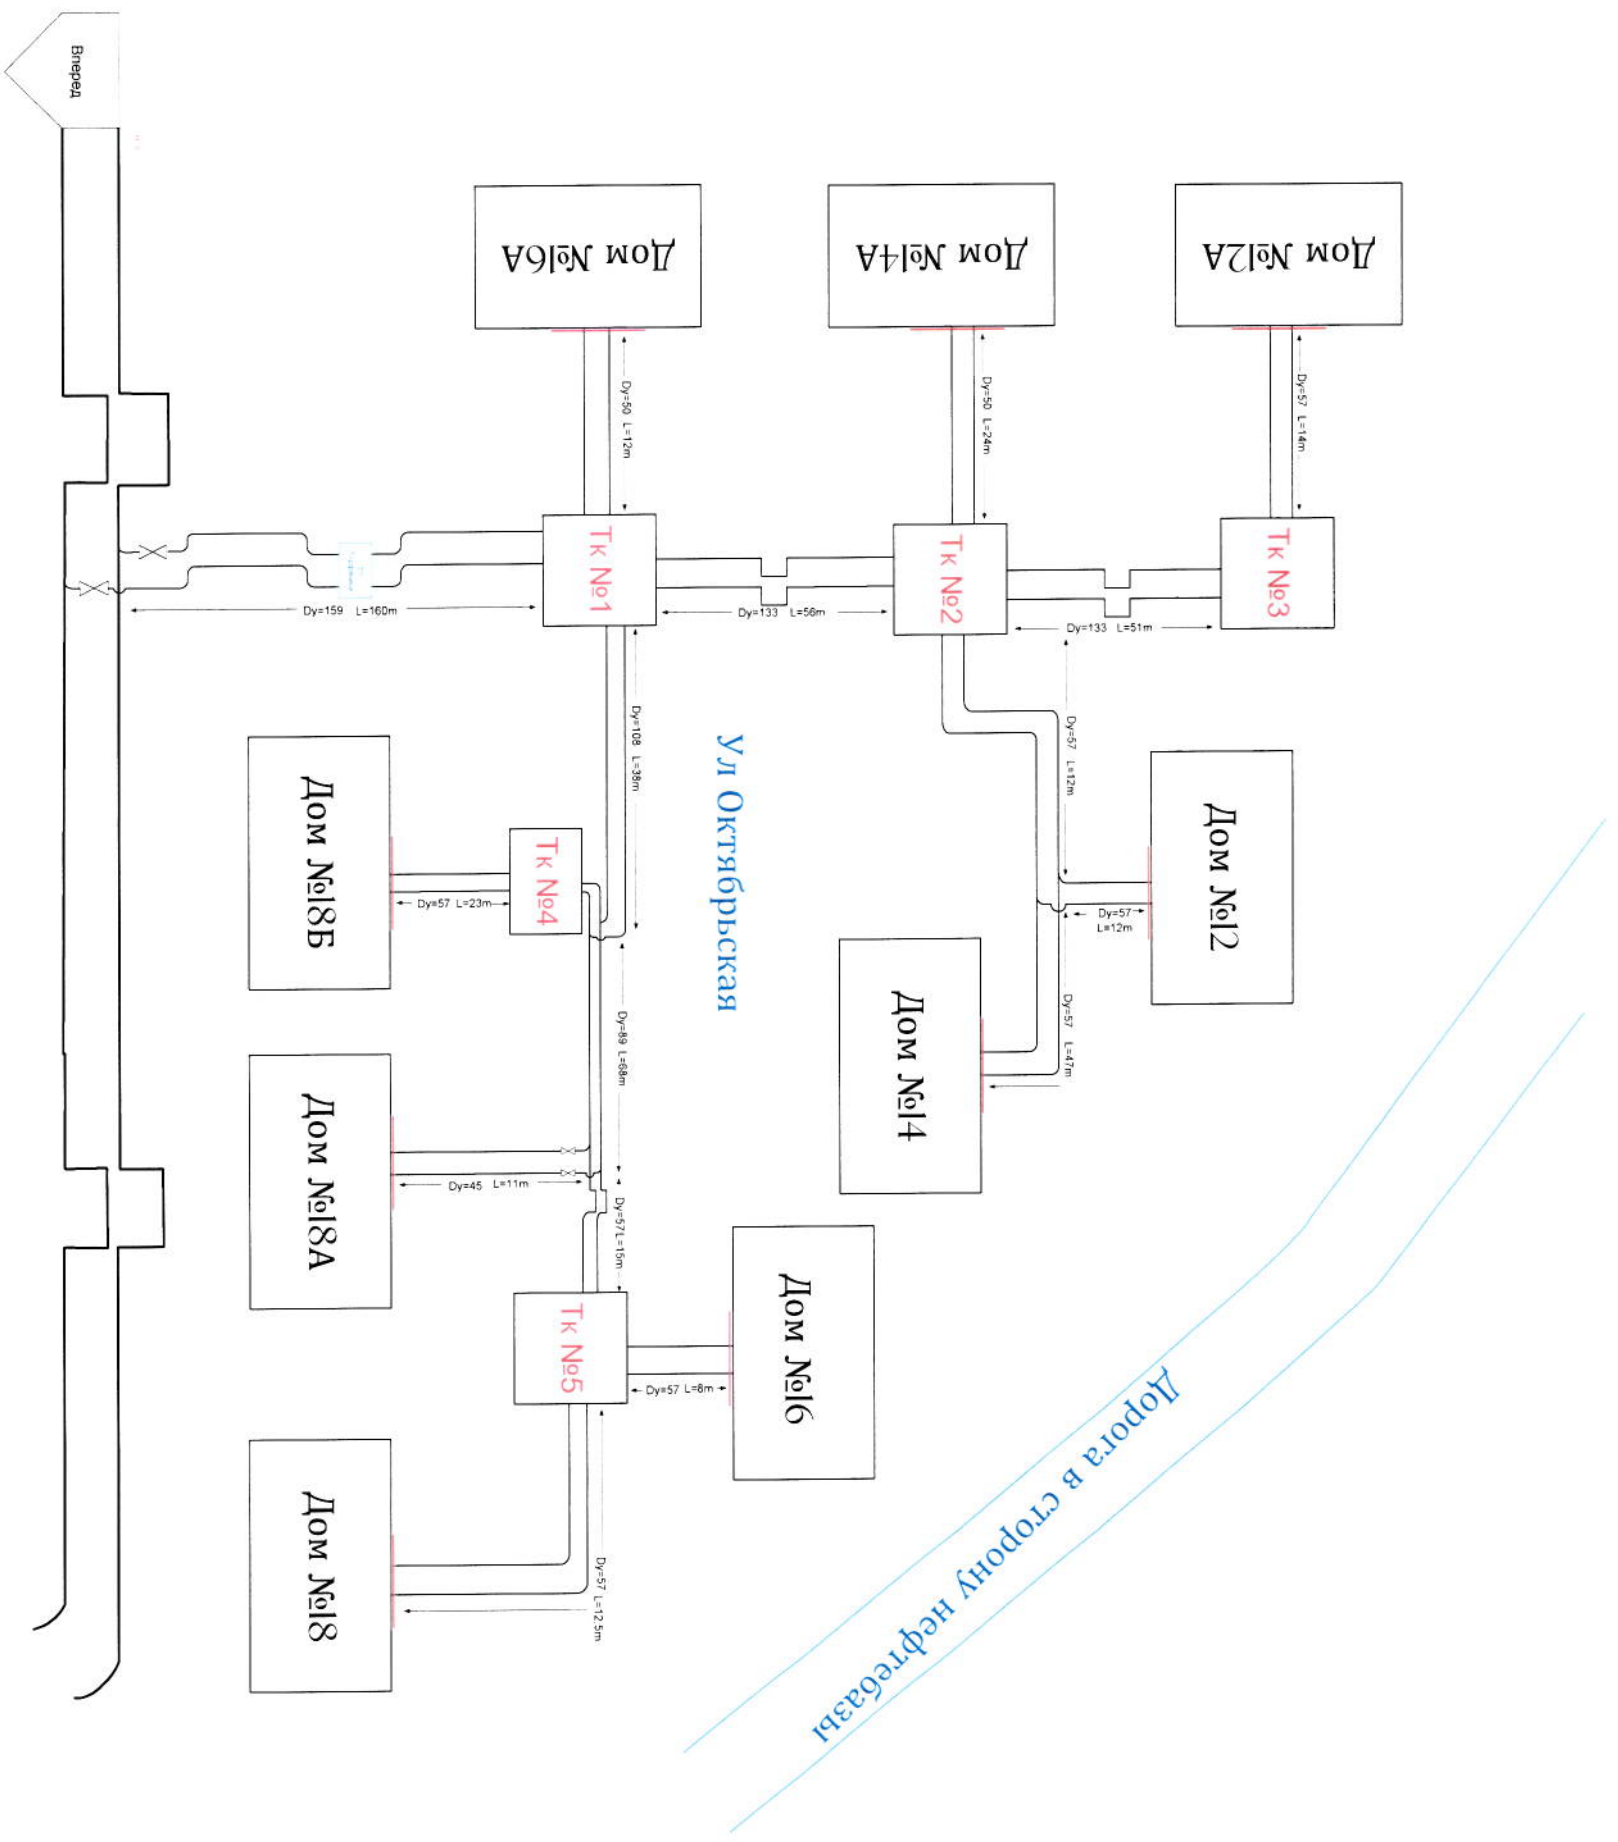

Гл инженер	Датчик В В	Пересмотрена 12.03.2019г.
Нач. ЦТЭС	Сергеев А А	«Специализация ГРЭС - ПАО «Юнипро»
Нач. ЦЭТЭС	Мазуров А В	
Исполнитель	Барановский Д А	

Схема теплосети 2-х этажных торфяников, участок №5