
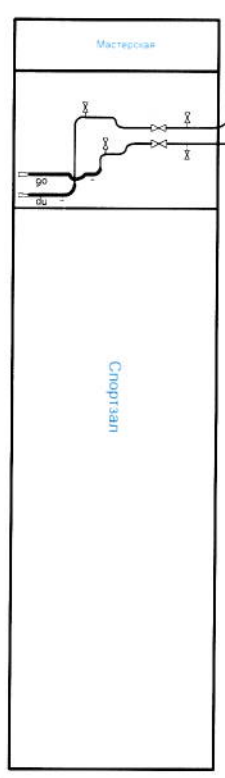


Участок №4. Схема теплосети жил. посёлка (ул. Строителей, Энергетиков, Доватора)

Д №1

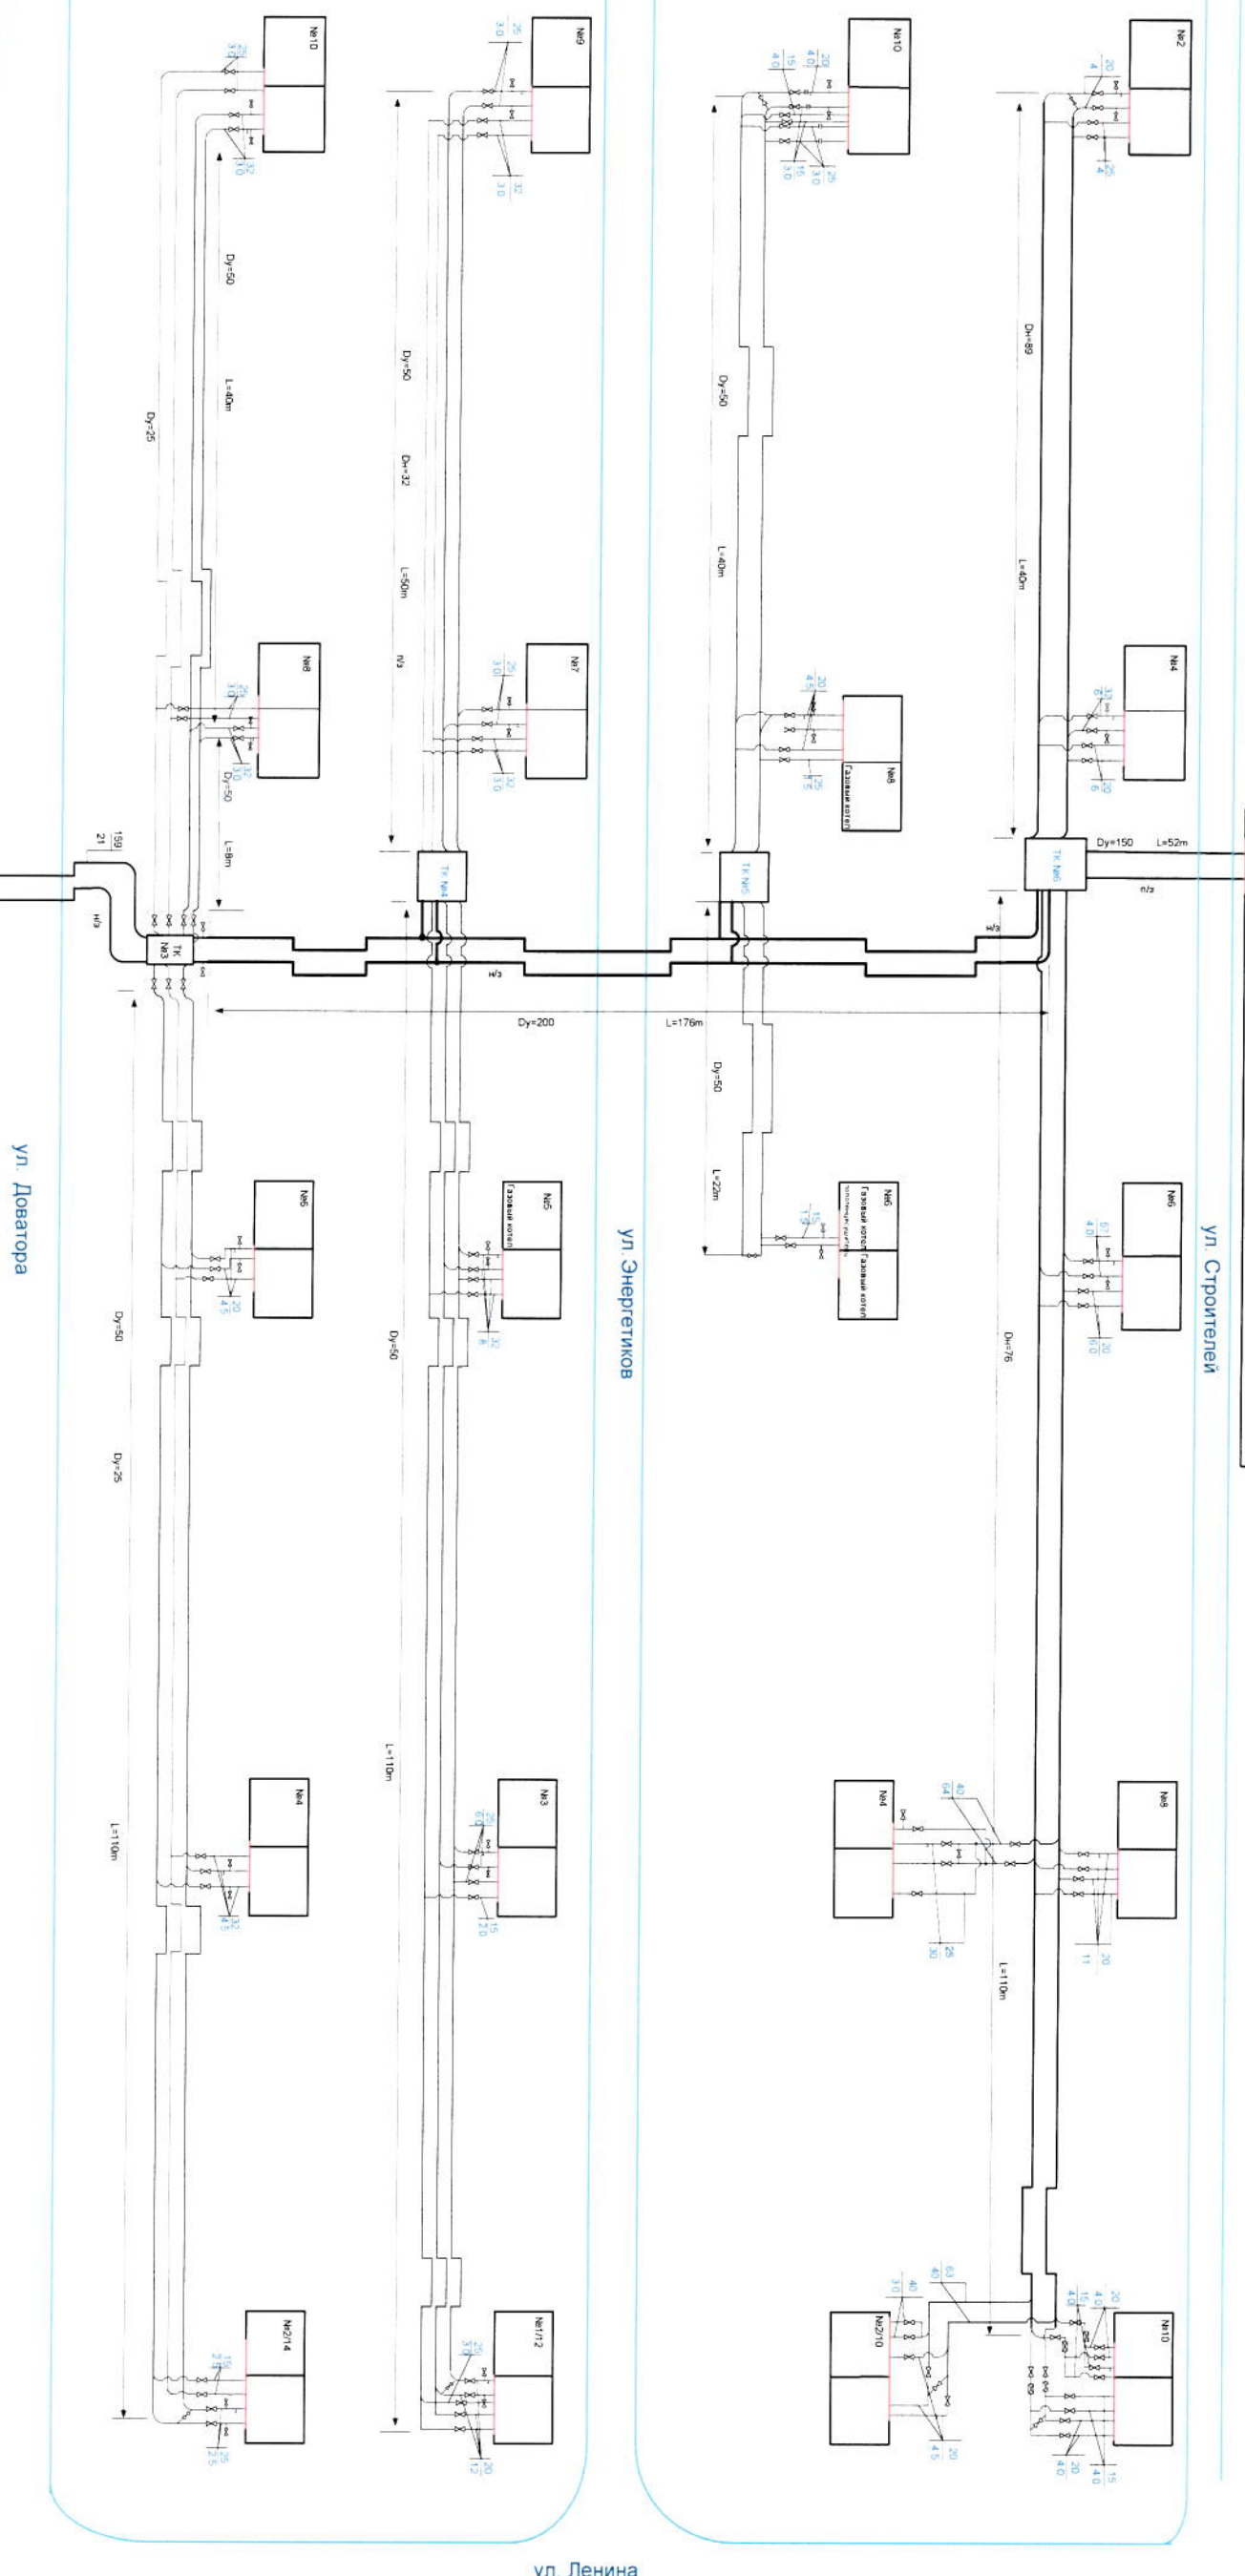

159 Диаметр трубопровода  
 17 Глубина заложения  
 Т Точка под термометр  
 МЗ Наземная прокладка трубопровода  
 МЗ Подземная прокладка трубопровода  
 МЗ Поверхностная прокладка трубопровода

Гл. инженер	Датчук В. В.
Нач. ПТС	Сергеев А. А.
Нач. ЦЭГИТС	Мазуров А. В.
Исполнитель	Барановский Д. А.

Пересмотрена 12.03.2019г.

«Смоленская ГРЭС»  
ПАО «Юнипро»

Схема теплосети  
жил. посёлка до  
УВП  
Участок №4

ул. Ленина