

*РОССИЙСКАЯ ФЕДЕРАЦИЯ*

*ИП Михайлычева А. С.*

***ДИЗАЙН-ПРОЕКТ***

***"Детская-игровая площадка, расположенная по адресу:  
Смоленская область, Духовщинский район, поселок Озерный"***





Согласовано

Взам инв №

Подпись и дата

Инв. № подл

							<p><b>"Детская-игровая площадка, расположенная по адресу: Смоленская область, Духовщинский район, поселок Озерный"</b></p>		
Изм.	Кол. уч.	Лист	№ док.	Подп.	Дата				
							<p><i>Дизайн-проект</i></p>		
Исполнитель	Михайлычева							2	
							<p><b>ИП Михайлычева А. С.</b></p>		





Согласовано

Взам инв №

Подпись и дата

Инв. № подл

Изм.	Кол. уч.	Лист	№ док.	Подп.	Дата
Исполнитель	Михайлычева				


**"Детская-игровая площадка, расположенная по адресу:  
Смоленская область, Духовщинский район, поселок  
Озерный"**

*Дизайн-проект*

Стадия	Лист	Листов
	3	

**ИП Михайлычева А. С.**



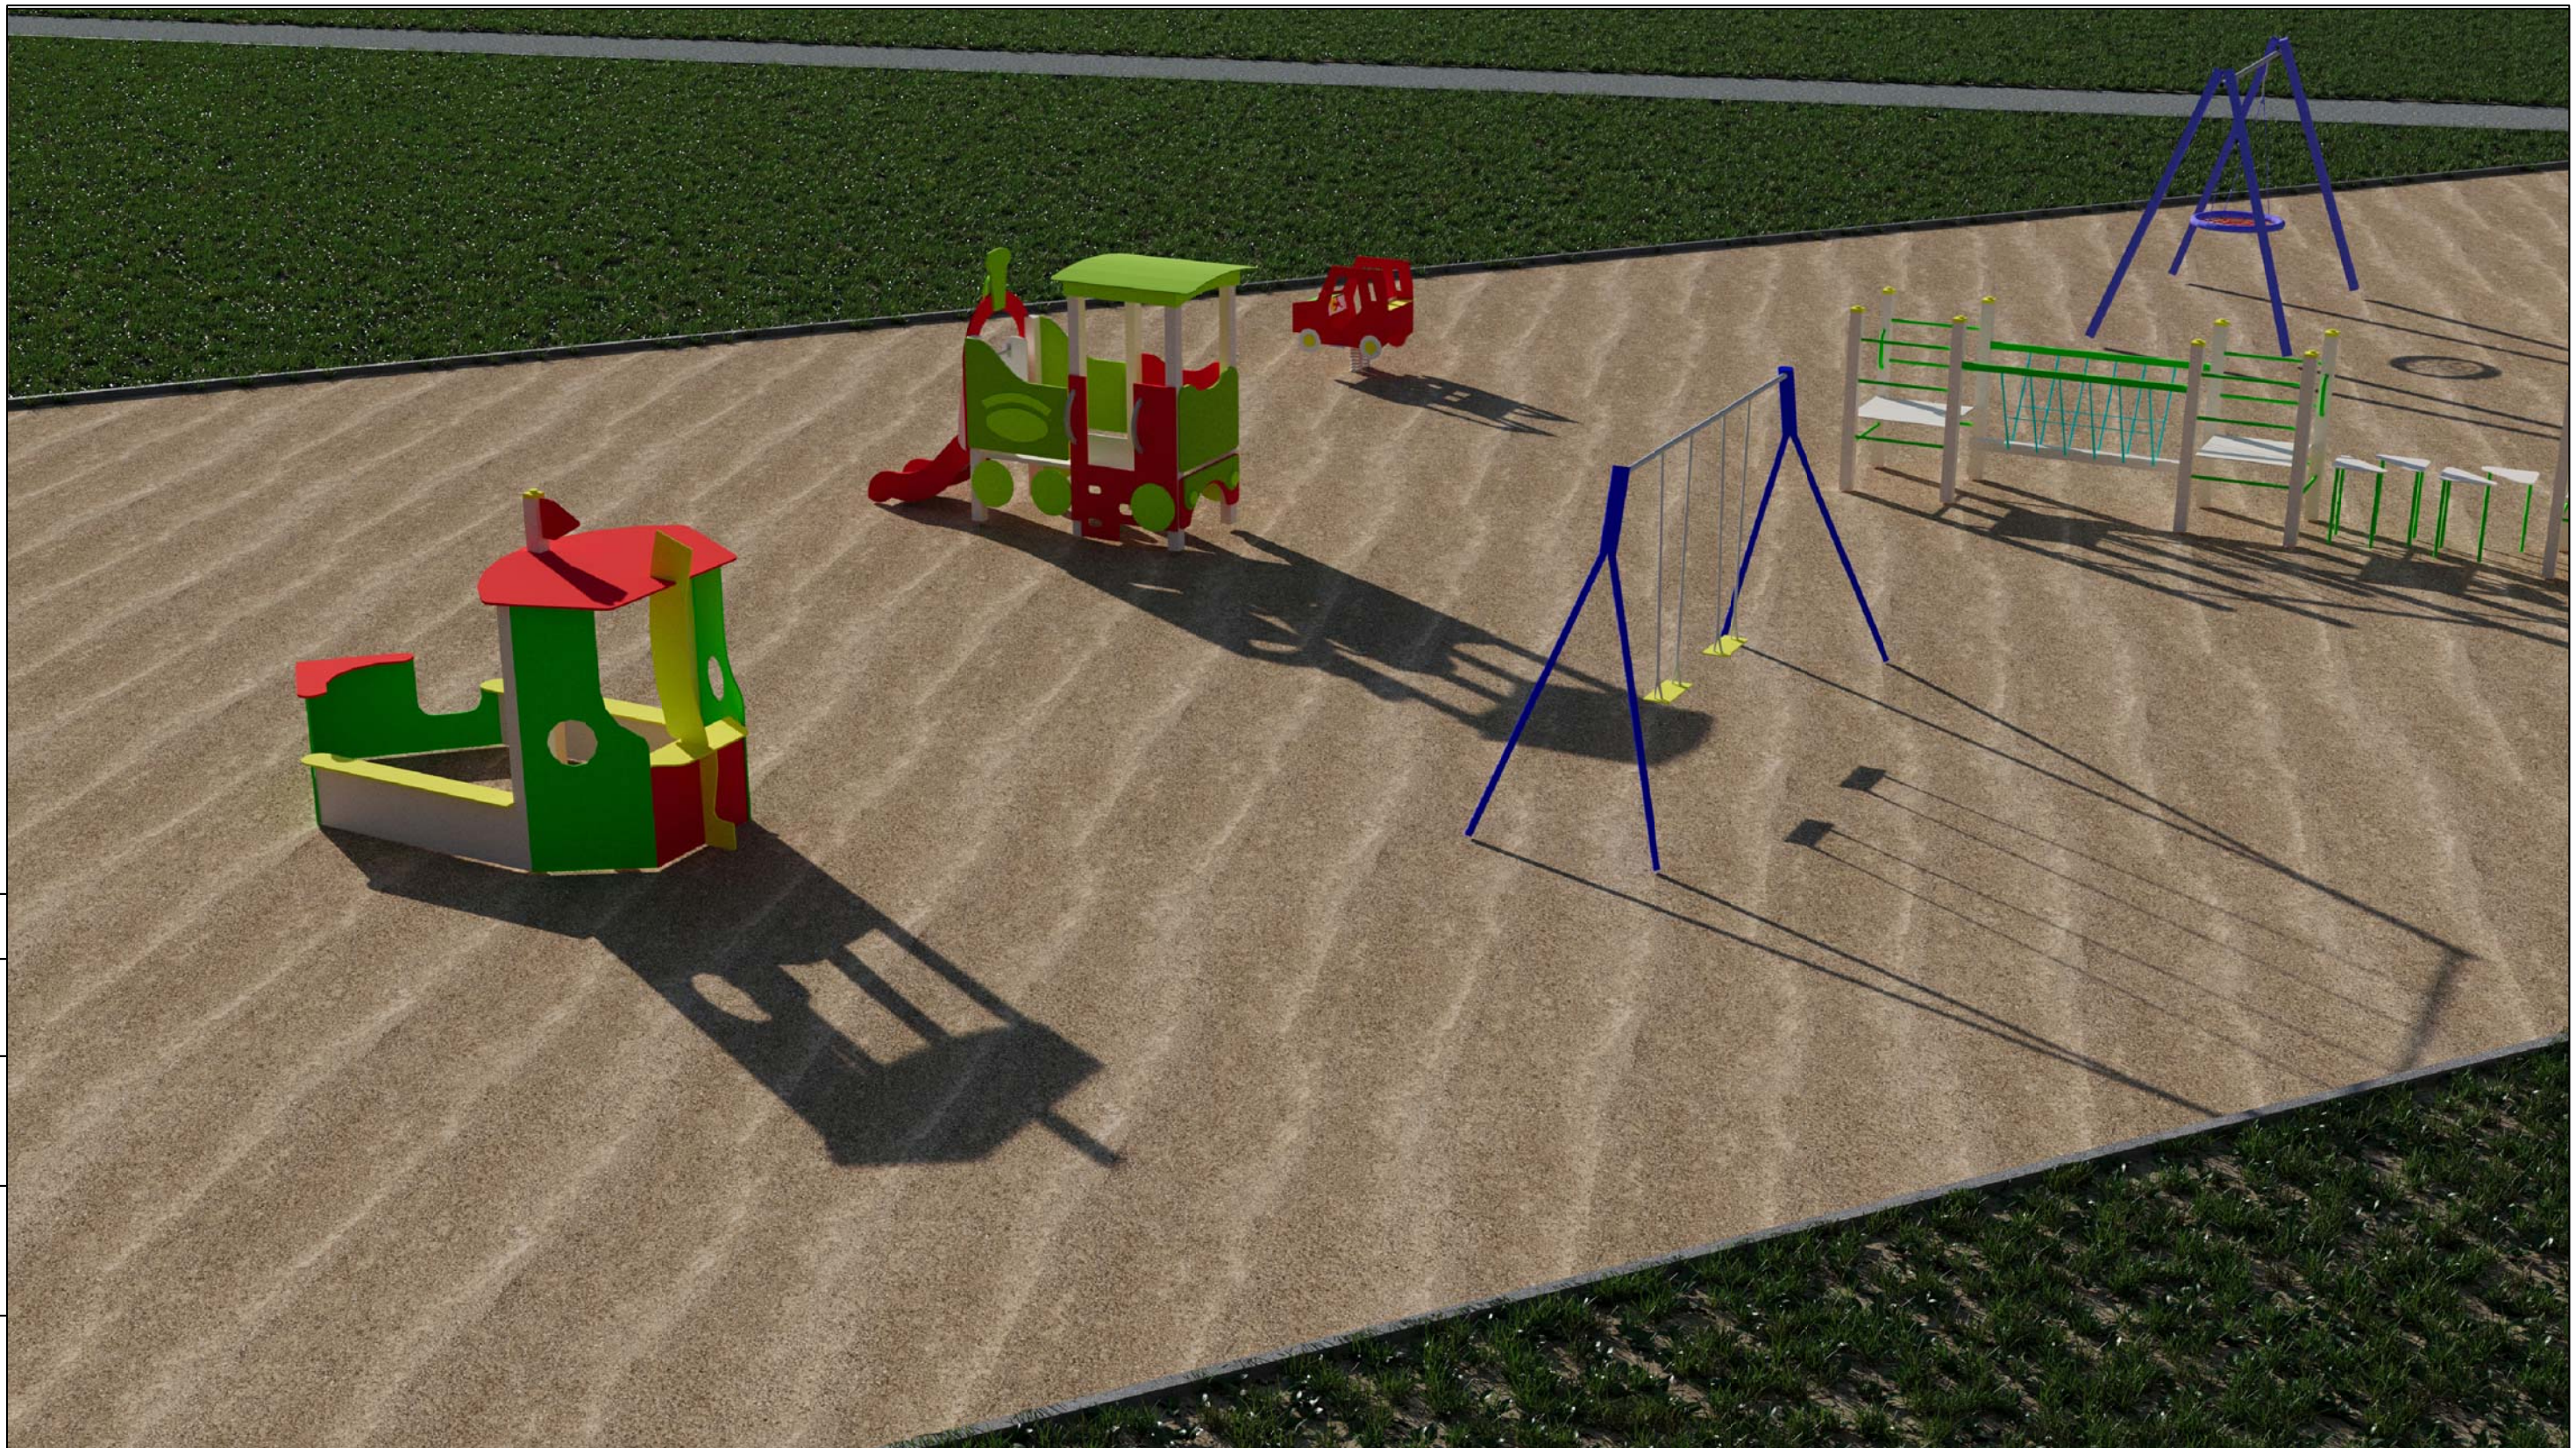

Согласовано

Взам инв №

Подпись и дата

Инв. № подл

							"Детская-игровая площадка, расположенная по адресу: Смоленская область, Духовщинский район, поселок Озерный"		
Изм.	Кол. уч.	Лист	№ док.	Подп.	Дата				
						Дизайн-проект	Стадия	Лист	Листов
Исполнитель	Михайлычева							4	
							ИП Михайлычева А. С.		





Согласовано

Взам инв №

Подпись и дата

Инв. № подл

Изм.	Кол. уч.	Лист	№ док.	Подп.	Дата
Исполнитель	Михайлычева				

**"Детская-игровая площадка, расположенная по адресу:  
Смоленская область, Духовщинский район, поселок  
Озерный"**

*Дизайн-проект*

Стадия	Лист	Листов
	5	

**ИП Михайлычева А. С.**





Согласовано

Взам инв №

Подпись и дата

Инв. № подл

Изм.	Кол. уч.	Лист	№ док.	Подп.	Дата
Исполнитель	Михайлычева				


**"Детская-игровая площадка, расположенная по адресу:  
Смоленская область, Духовщинский район, поселок  
Озерный"**

*Дизайн-проект*

Стадия	Лист	Листов
	6	

**ИП Михайлычева А. С.**



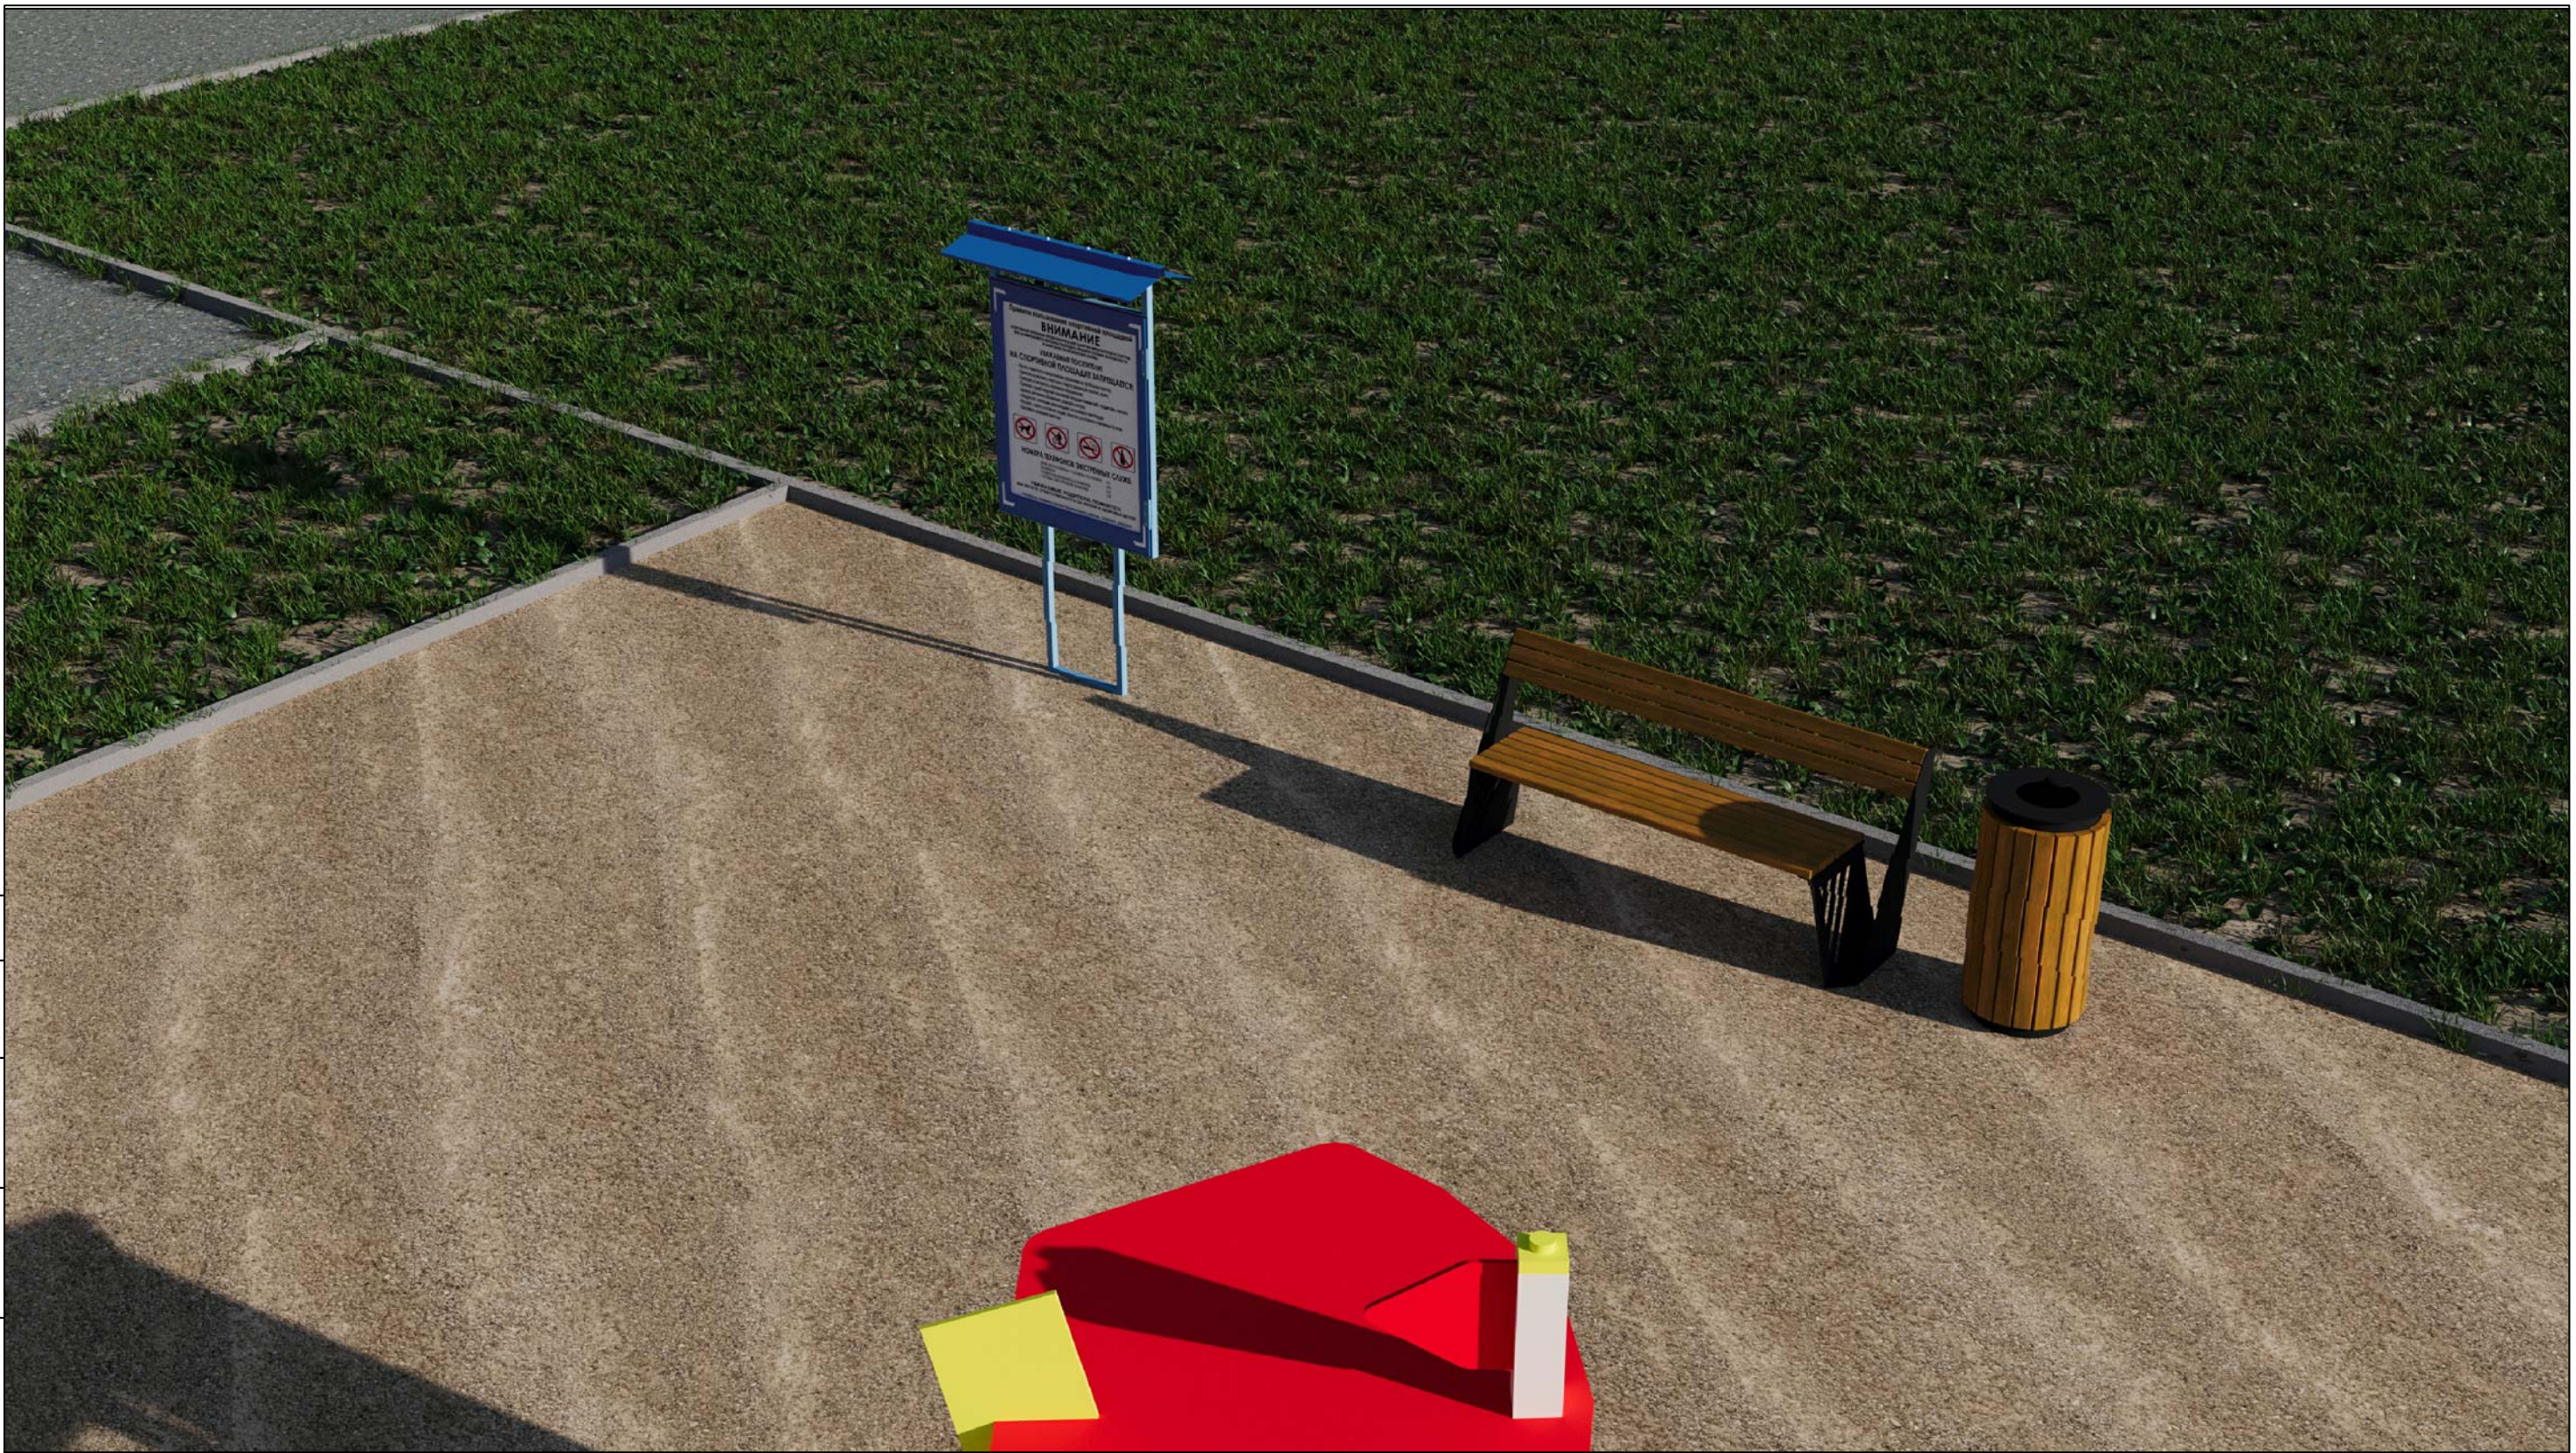

Согласовано

Взам инв №

Подпись и дата

Инв. № подл

							"Детская-игровая площадка, расположенная по адресу: Смоленская область, Духовщинский район, поселок Озерный"		
Изм.	Кол. уч.	Лист	№ док.	Подп.	Дата				
						Дизайн-проект	Стадия	Лист	Листов
Исполнитель	Михайлычева							7	
							ИП Михайлычева А. С.		