


Схема теплосети. Участок №1 (к хлебокарне)

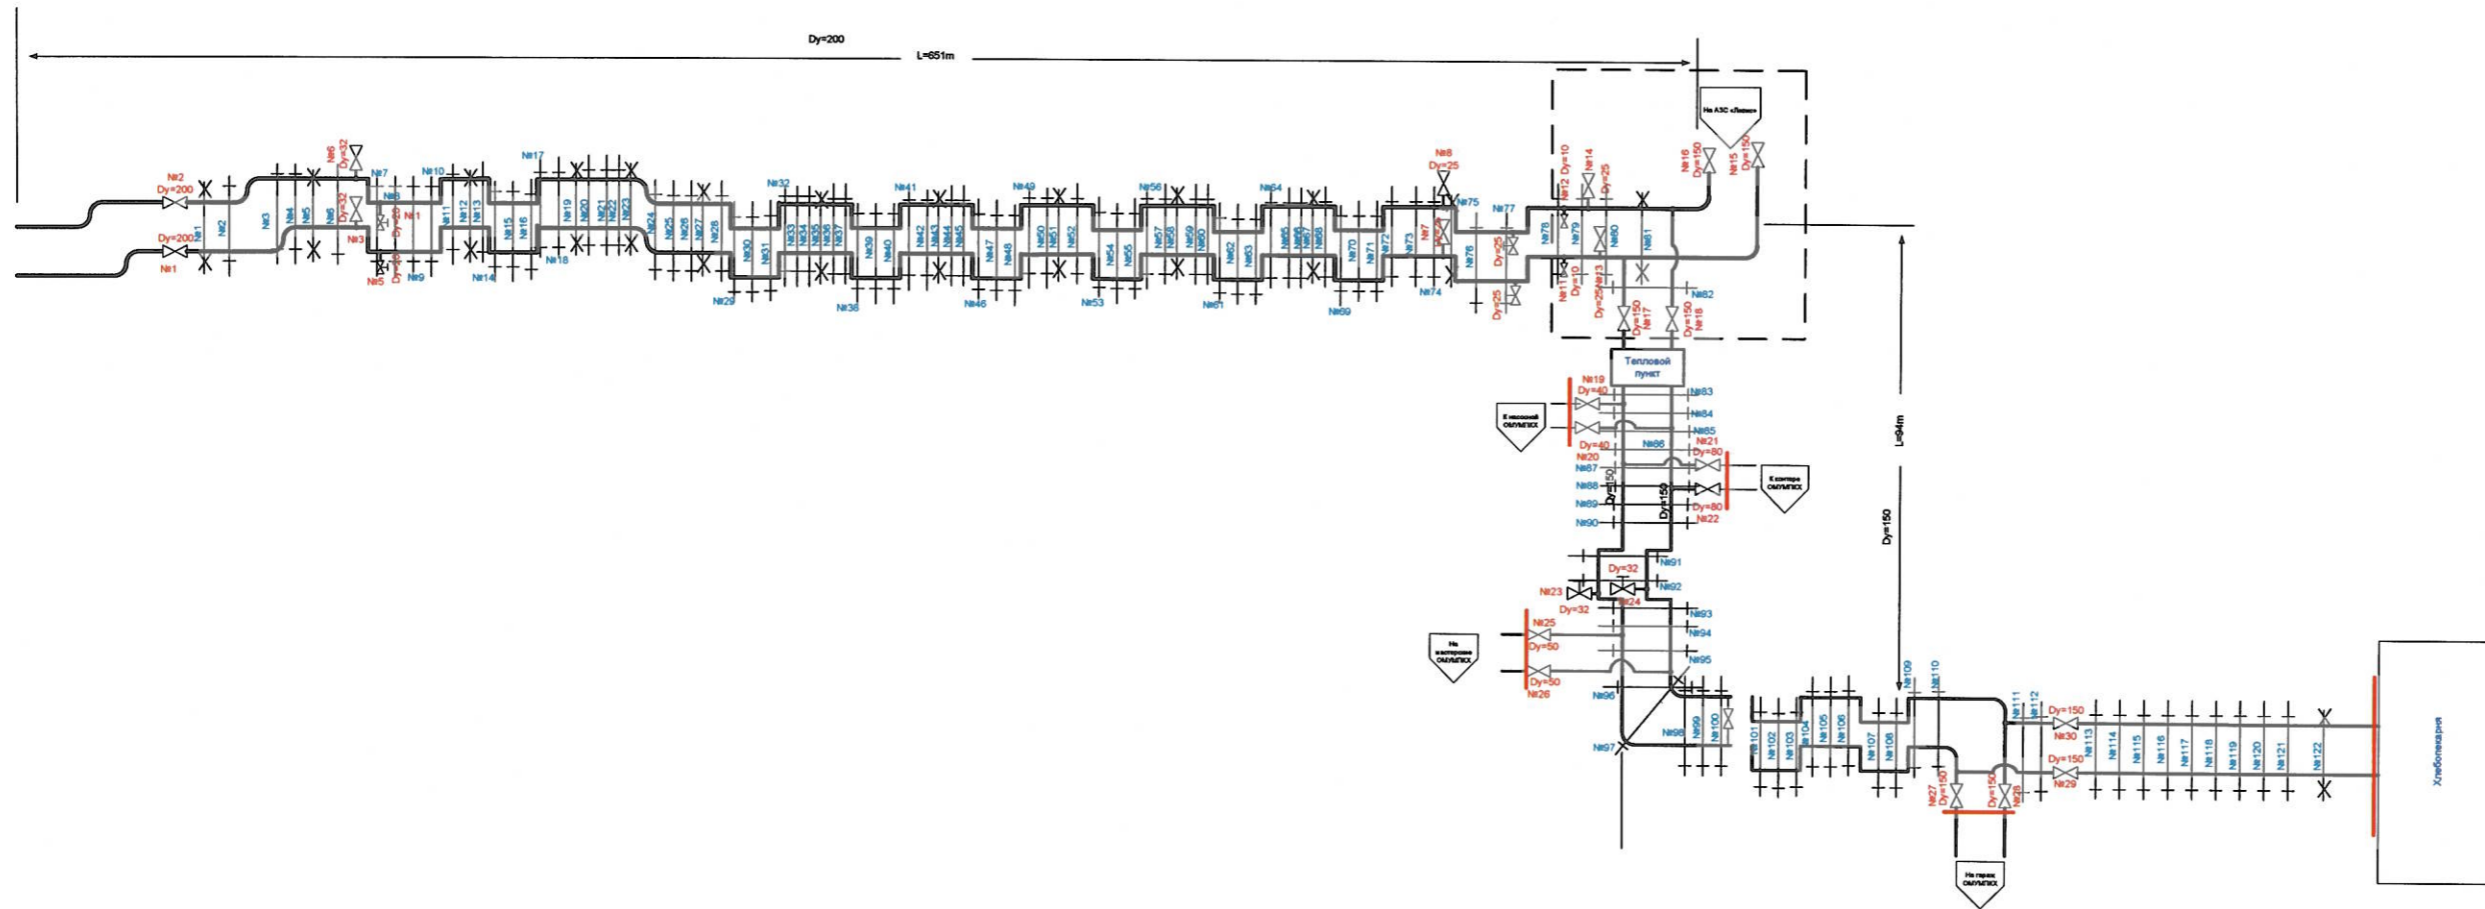

Пересмотрена 10.12.21г

| | | | |
|-------------|------------------|--|-----------------------------------|
| Гл. инженер | Шипарев А.В. | | «Смоленская ГРЭС» ПАО «Юнипро» |
| Нач. ПТС | Сергеев А.А. | | |
| Нач. ЦЭГИТС | Баранов С.А. | | Схема теплосети на хлебозавод |
| Исполнитель | Барановский Д.А. | | |