


Схема теплосети. Участок №1 (к хлебопекарне)

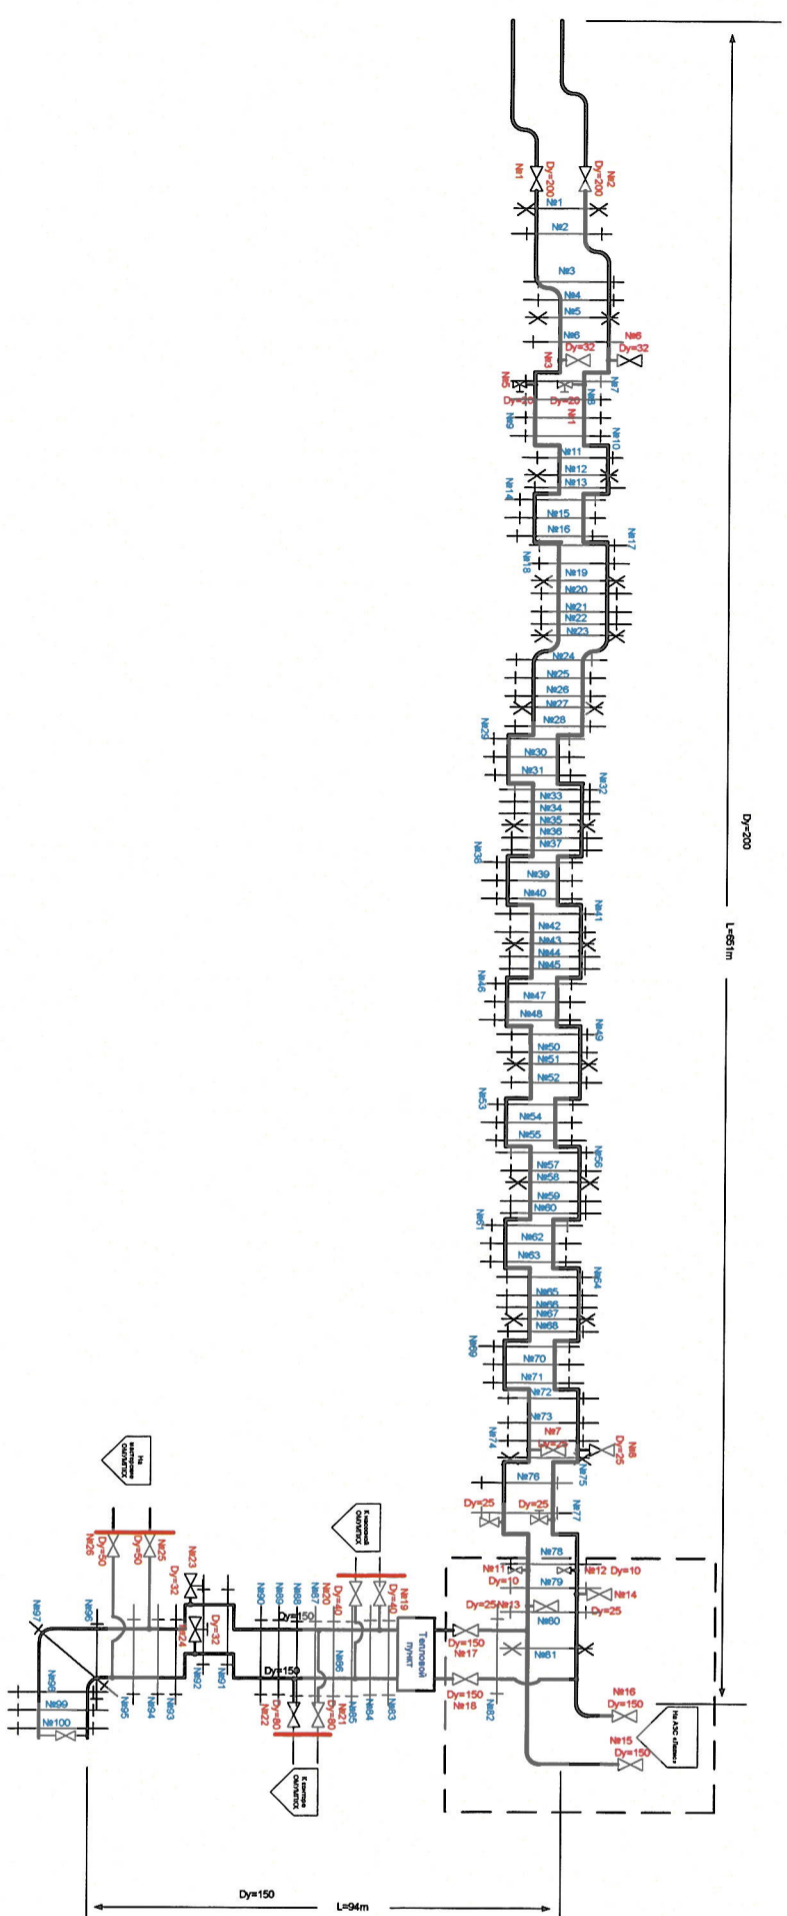

Хлебопекарня

Пересмотрена 10.08.23г

Гл. инженер	Шипарев А.В.	10.08.23г	«Смоленская ГРЭС» ПАО «Юнипро»
Нач. ПТС	Сергеев А.А.	10.08.23г	
Нач. ЦЭПТС	Баранов С.А.	10.08.23г	
Исполнитель	Овчинников А.И.	10.08.23г	Схема теплосети на хлебозавод