


Участок №3. Схема теплосети (Индивидуальный поселок)

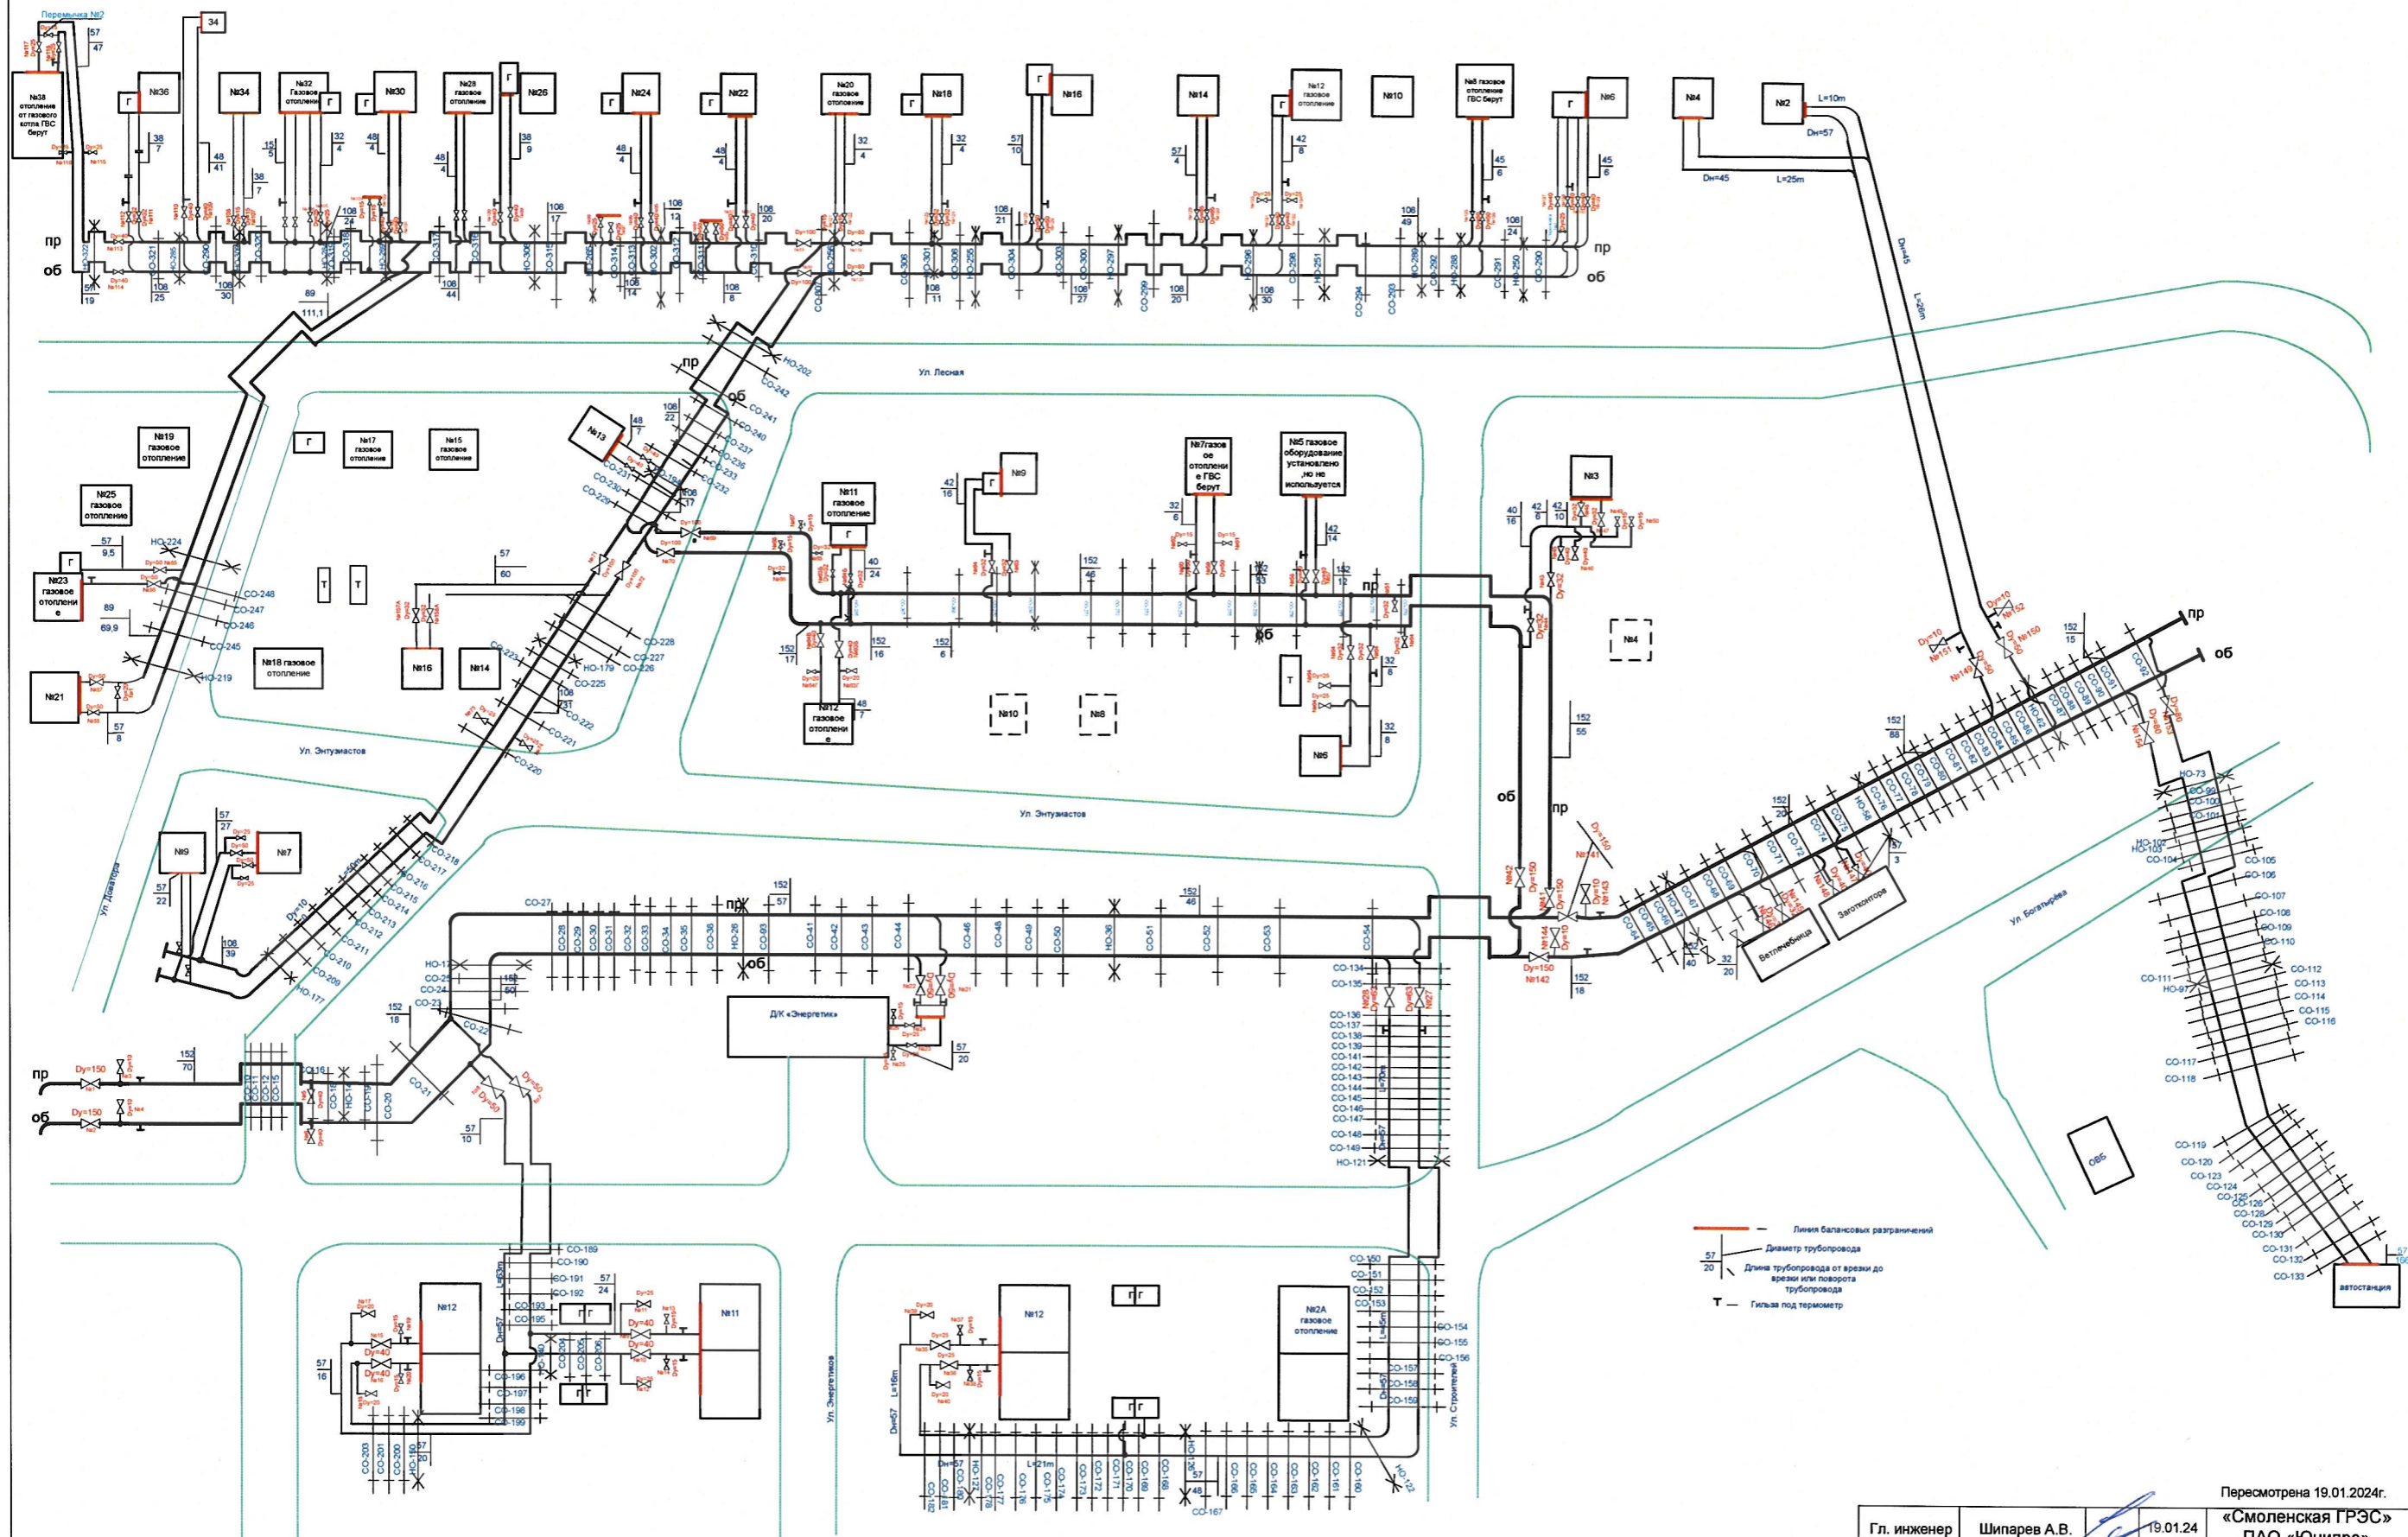

Пересмотрена 19.01.2024г.

Гл. инженер	Шипарев А.В.	19.01.24	«Смоленская ГРЭС» ПАО «Юнипро» Схема теплосети.Инд. поселок Участок №3
Нач. ПТС	Сергеев А.А.	19.01.24	
Нач. ЦЭГиТС	Баранов С.А.	19.01.24	
Исполнитель	Филазова Т. Ю.	19.01.24	