



Схема теплосети жилого сектора (ул. Строителей, Энергетиков, Доватора)

Д. №1

ул. Строителей


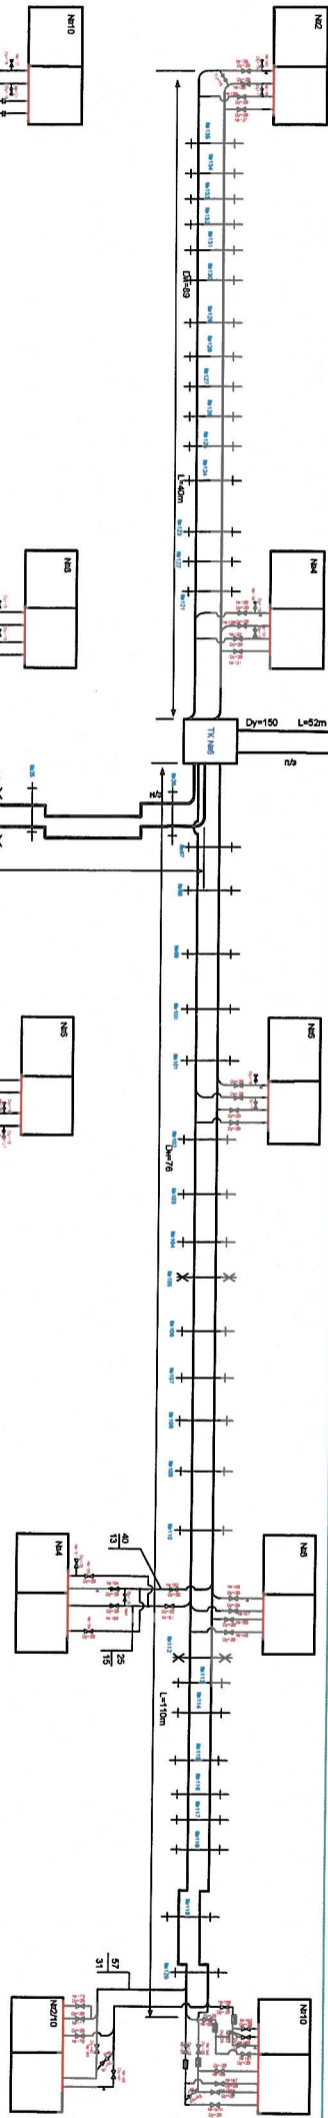


ул. Энергетиков

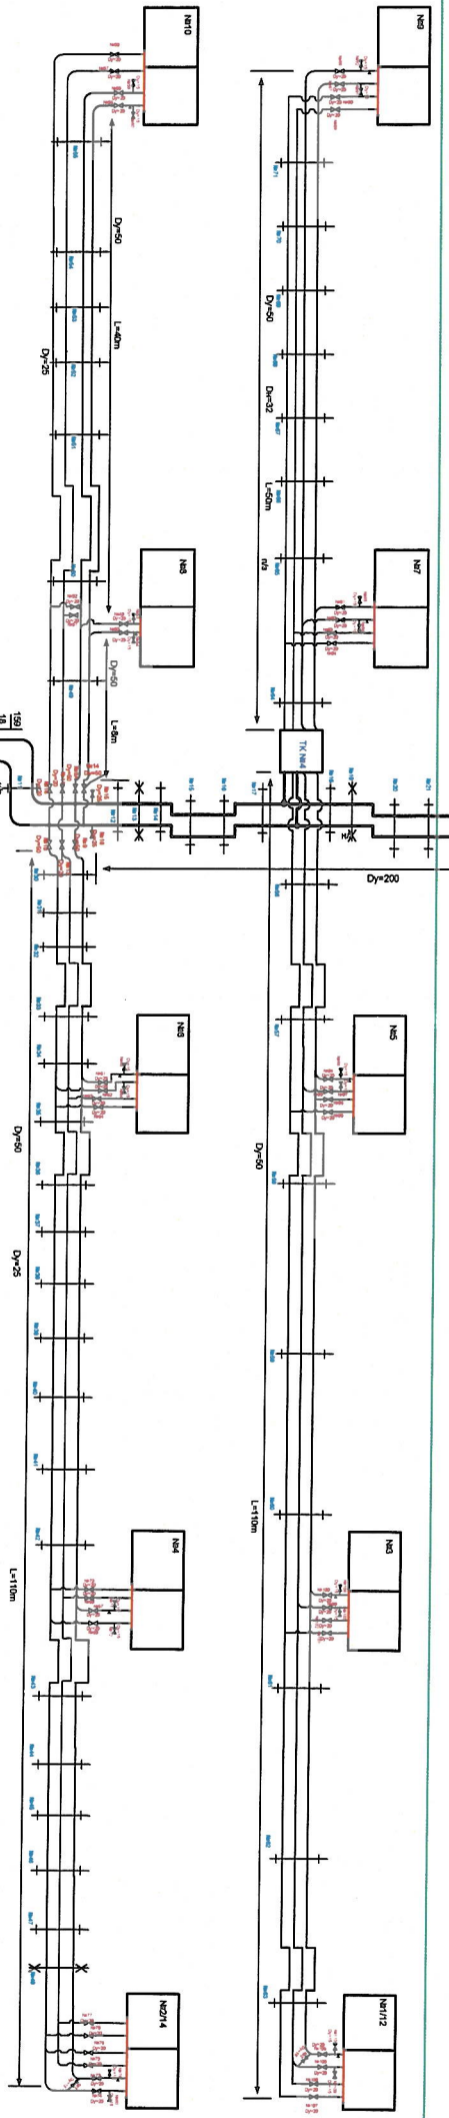

ул. Ленина

ул. Доватора

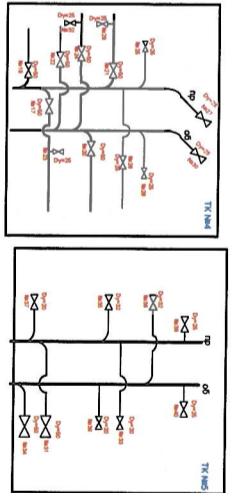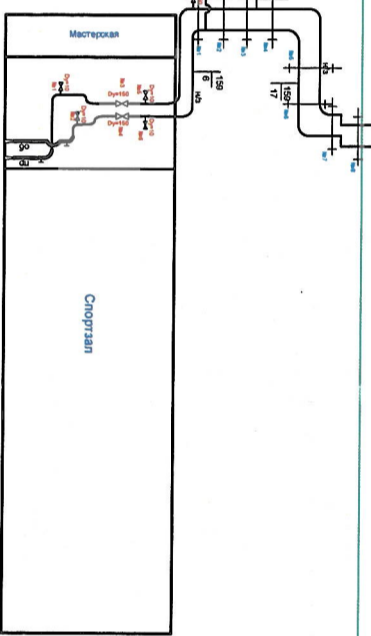

Диаметр трубопровода
 Т — Дренаж трубопровода
 М — Гидравлический манометр
 МВ — Подъемная станция трубопровода
 — Линия балансовой развязки
 — Стояковая линия
 — Индивидуальная линия

Переделана 10.12.2021

Гл. инженер	Шипарев А.В.	«Смоленская ГРЭС» ПАО «Юнипро»
Инж. ПТС	Сергеев А.А.	Схема теплосети жилого сектора до УВТ (участок 4)
Инж. ЦЭПТС	Баранов С.А.	
Исполнитель	Барановский Д.А.	

