


Участок №8. Схема теплосети поселка Озёрный
 филиала «Смоленская ГРЭС» ПАО «Юнипро»

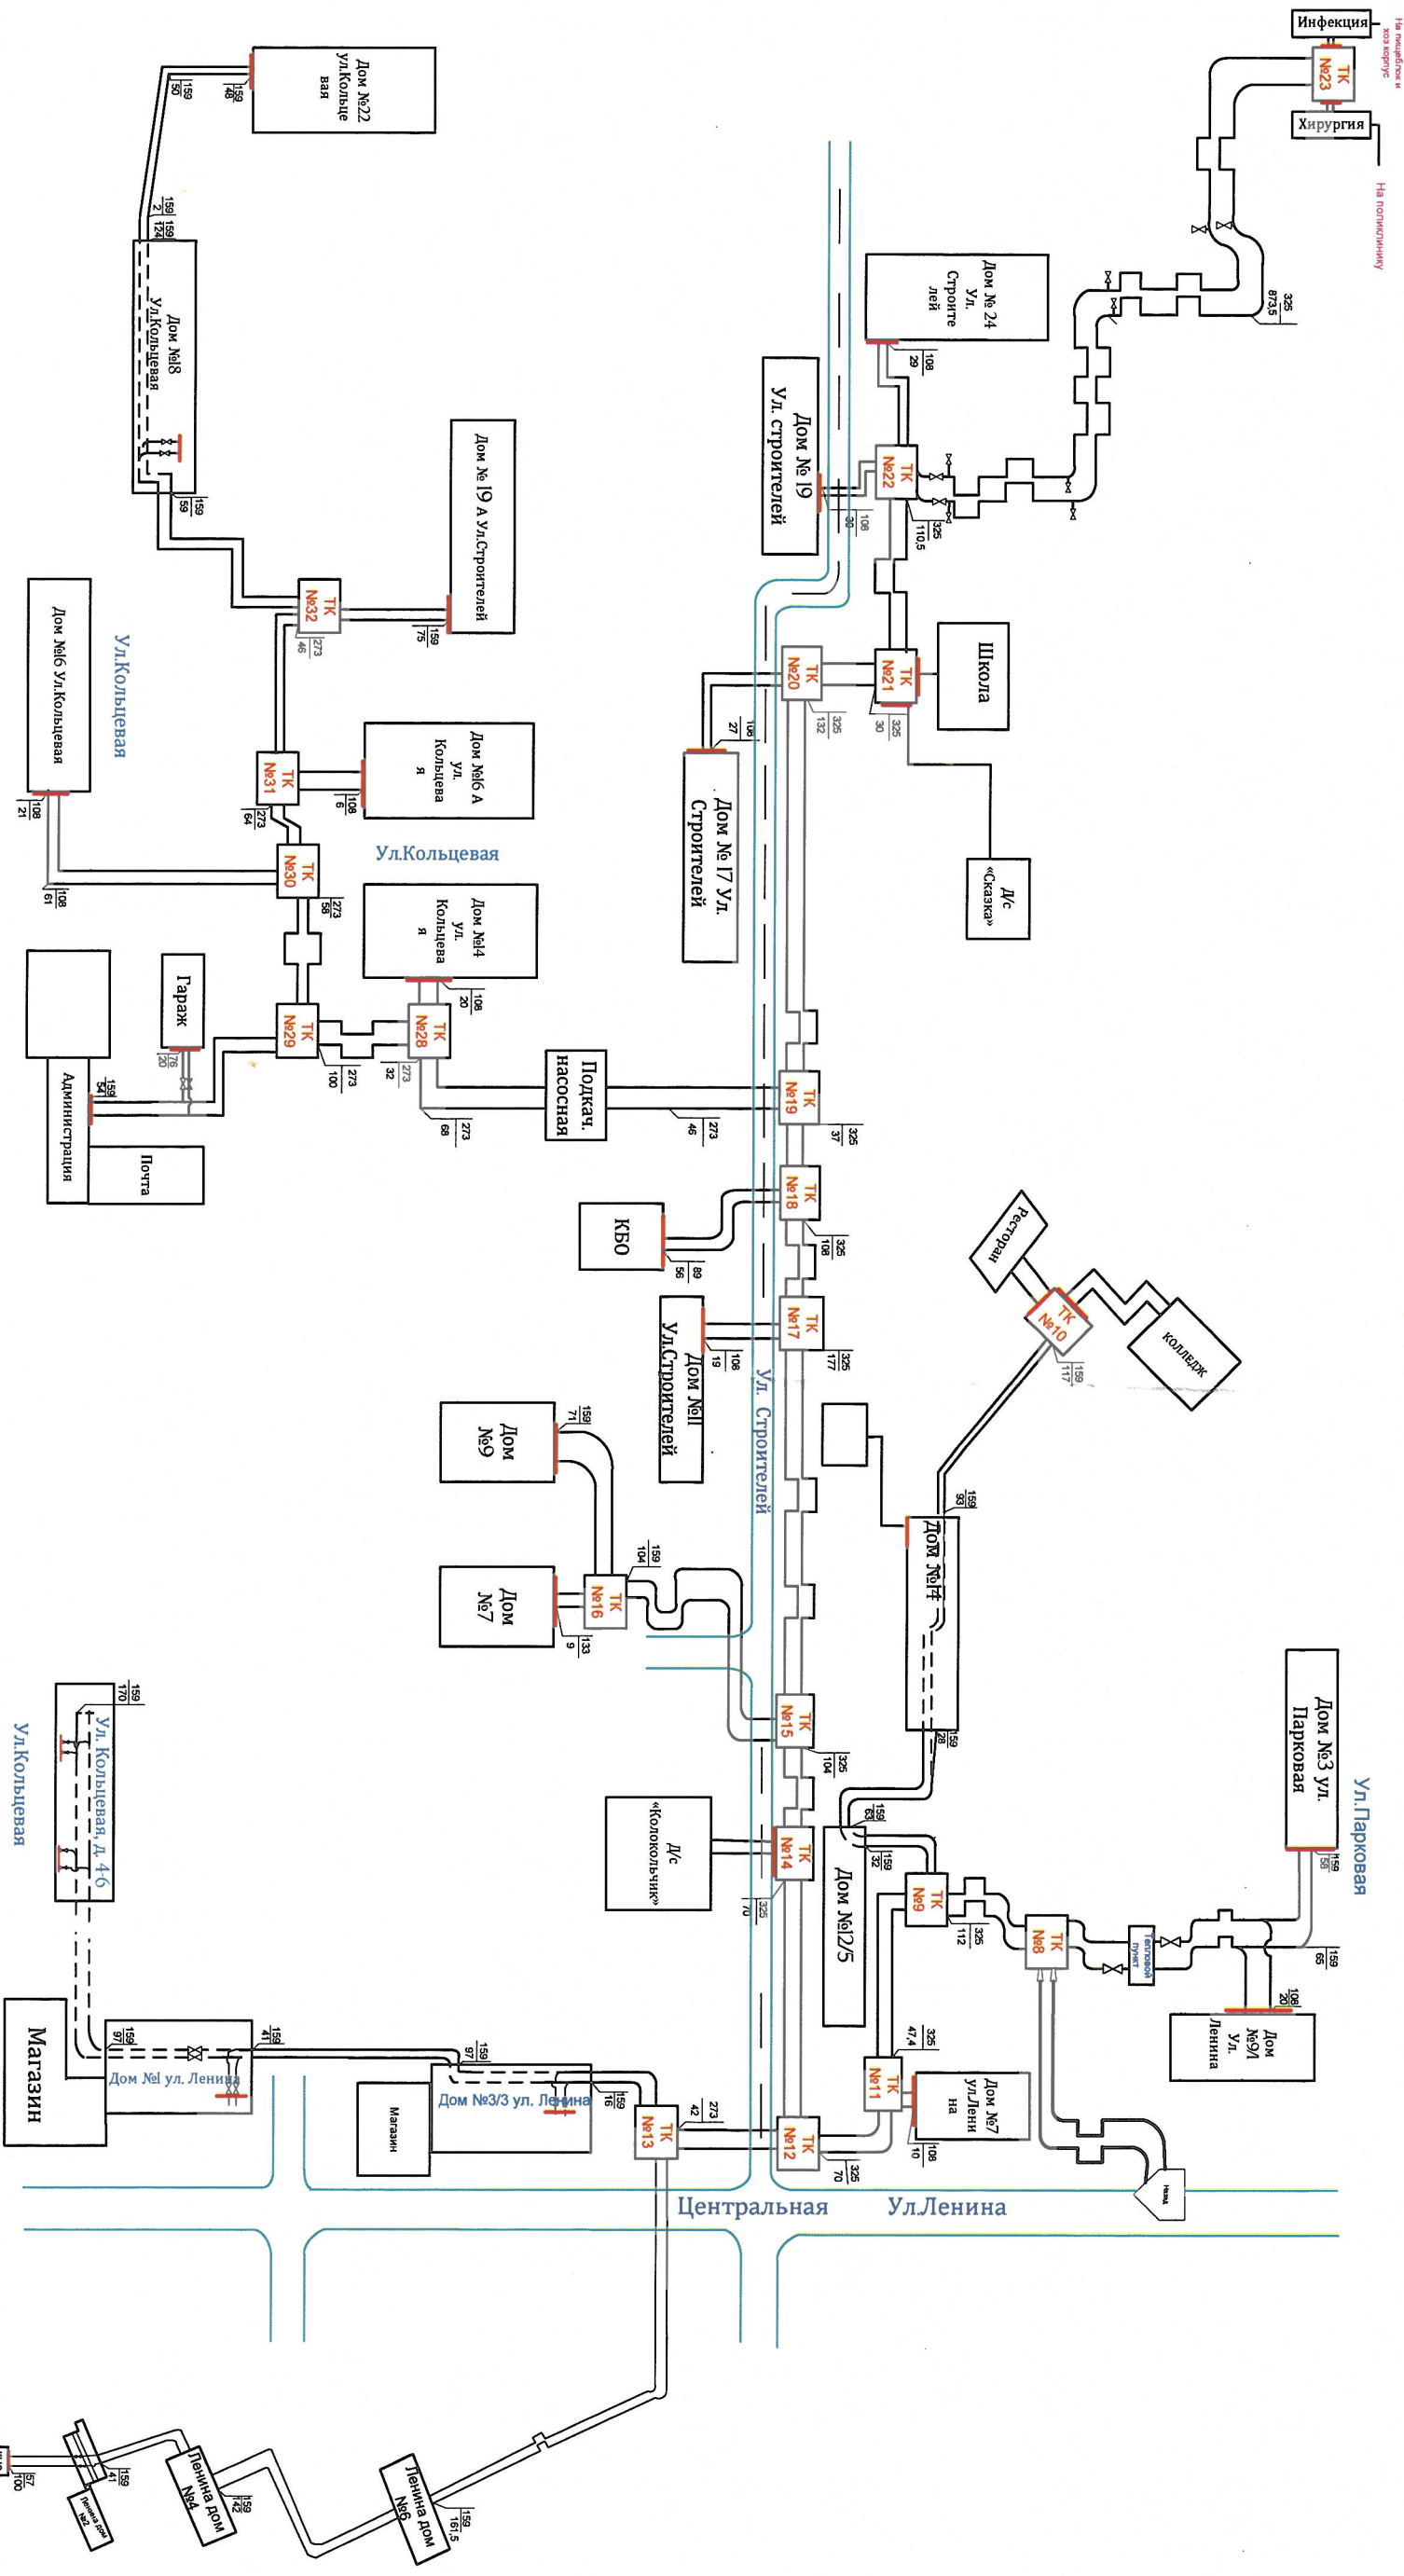

Гл. инженер	Шипарев А. В.	23.03.2023.	Пересмотрена 22.03.2023 г. «Смоленская ГРЭС» ПАО «Юнипро»
Нач. ПТС	Сергеев А. А.	21.03.2023	
Нач. ЦЭГИТС	Баранов С. А.	22.03.2023	
Исполнитель	Овчинников А. И.	22.03.2023	
Схема теплосети п. Озёрный Участок №8			