


Участок №3. Схема теплосети (Индивидуальный поселок)

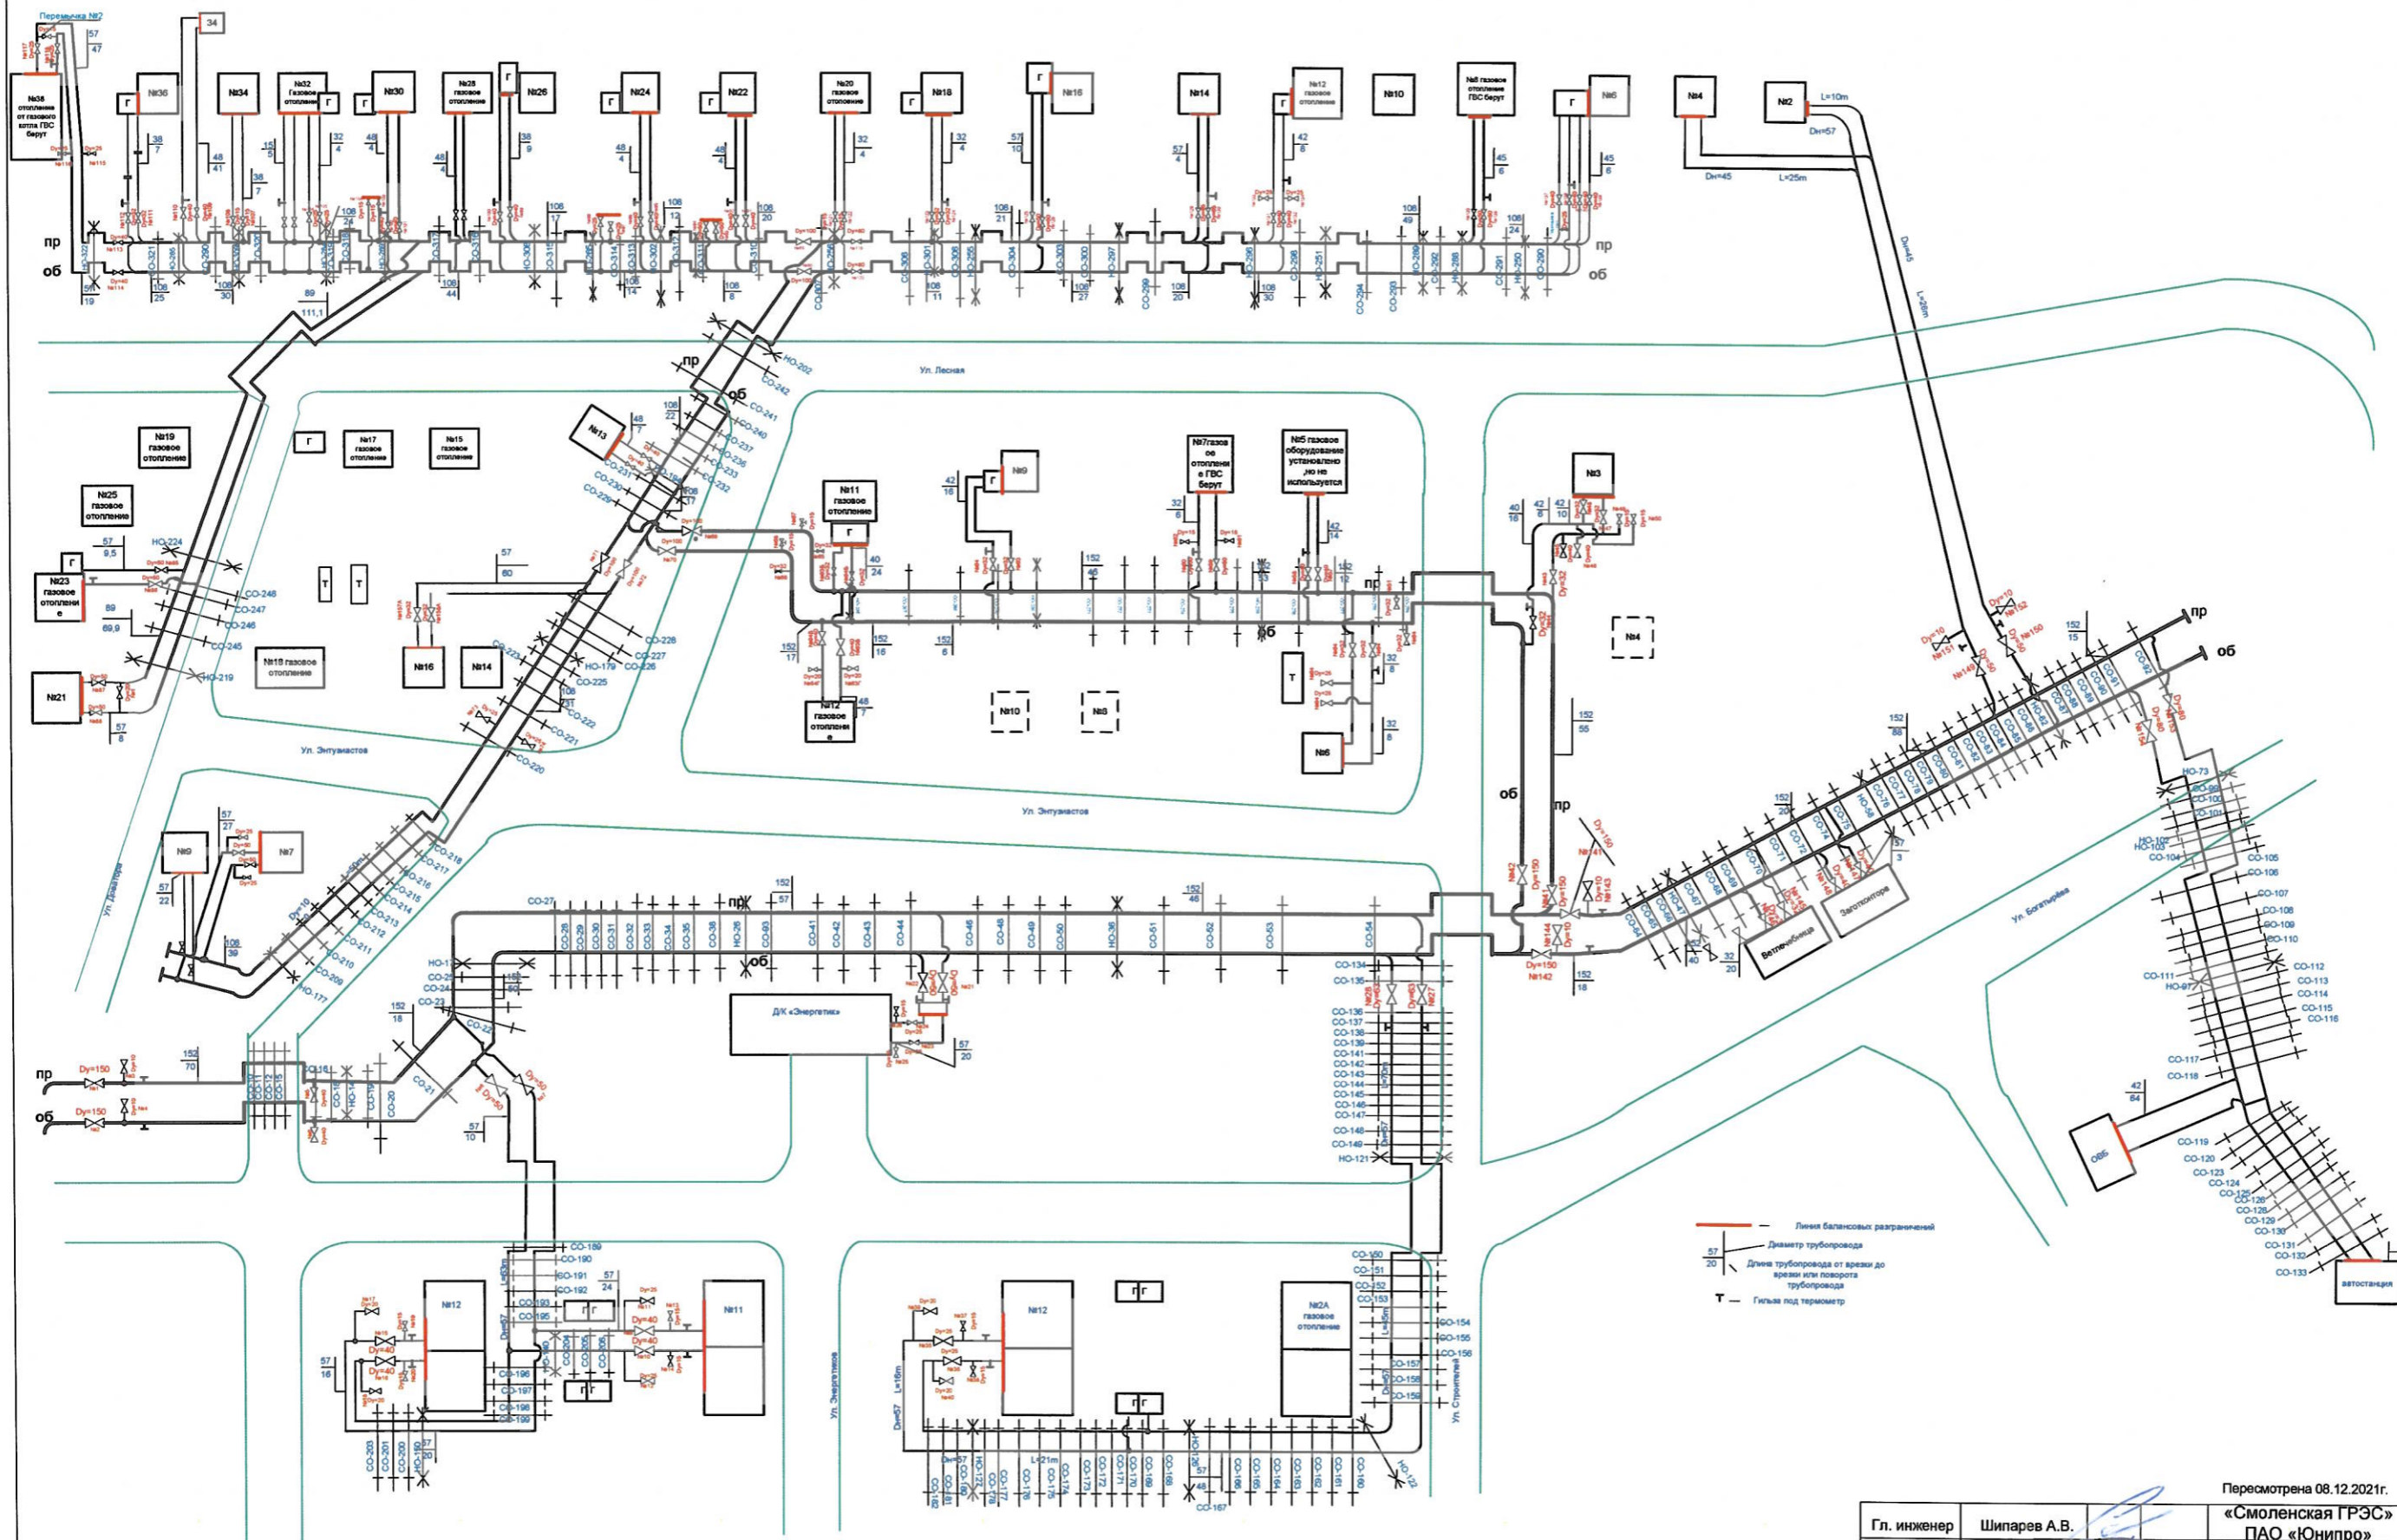

— Линия балансовых разграничений
 57 — Диаметр трубопровода
 20 — Длина трубопровода от врезки до врезки или поворота трубопровода
 T — Гильза под термометр

Пересмотрена 08.12.2021г.

Гл. инженер	Шипарев А.В.	
Нач. ПТС	Сергеев А.А.	
Нач. ЦЭГИТС	Баранов С.А.	
Исполнитель	Барановский Д.А.	

«Смоленская ГРЭС»
 ПАО «Юнипро»
 Схема теплосети.Инд.
 поселок
 Участок №3