


Схема теплосети жилпоселка. (ул. Строителей, Энергетиков, Доватора)

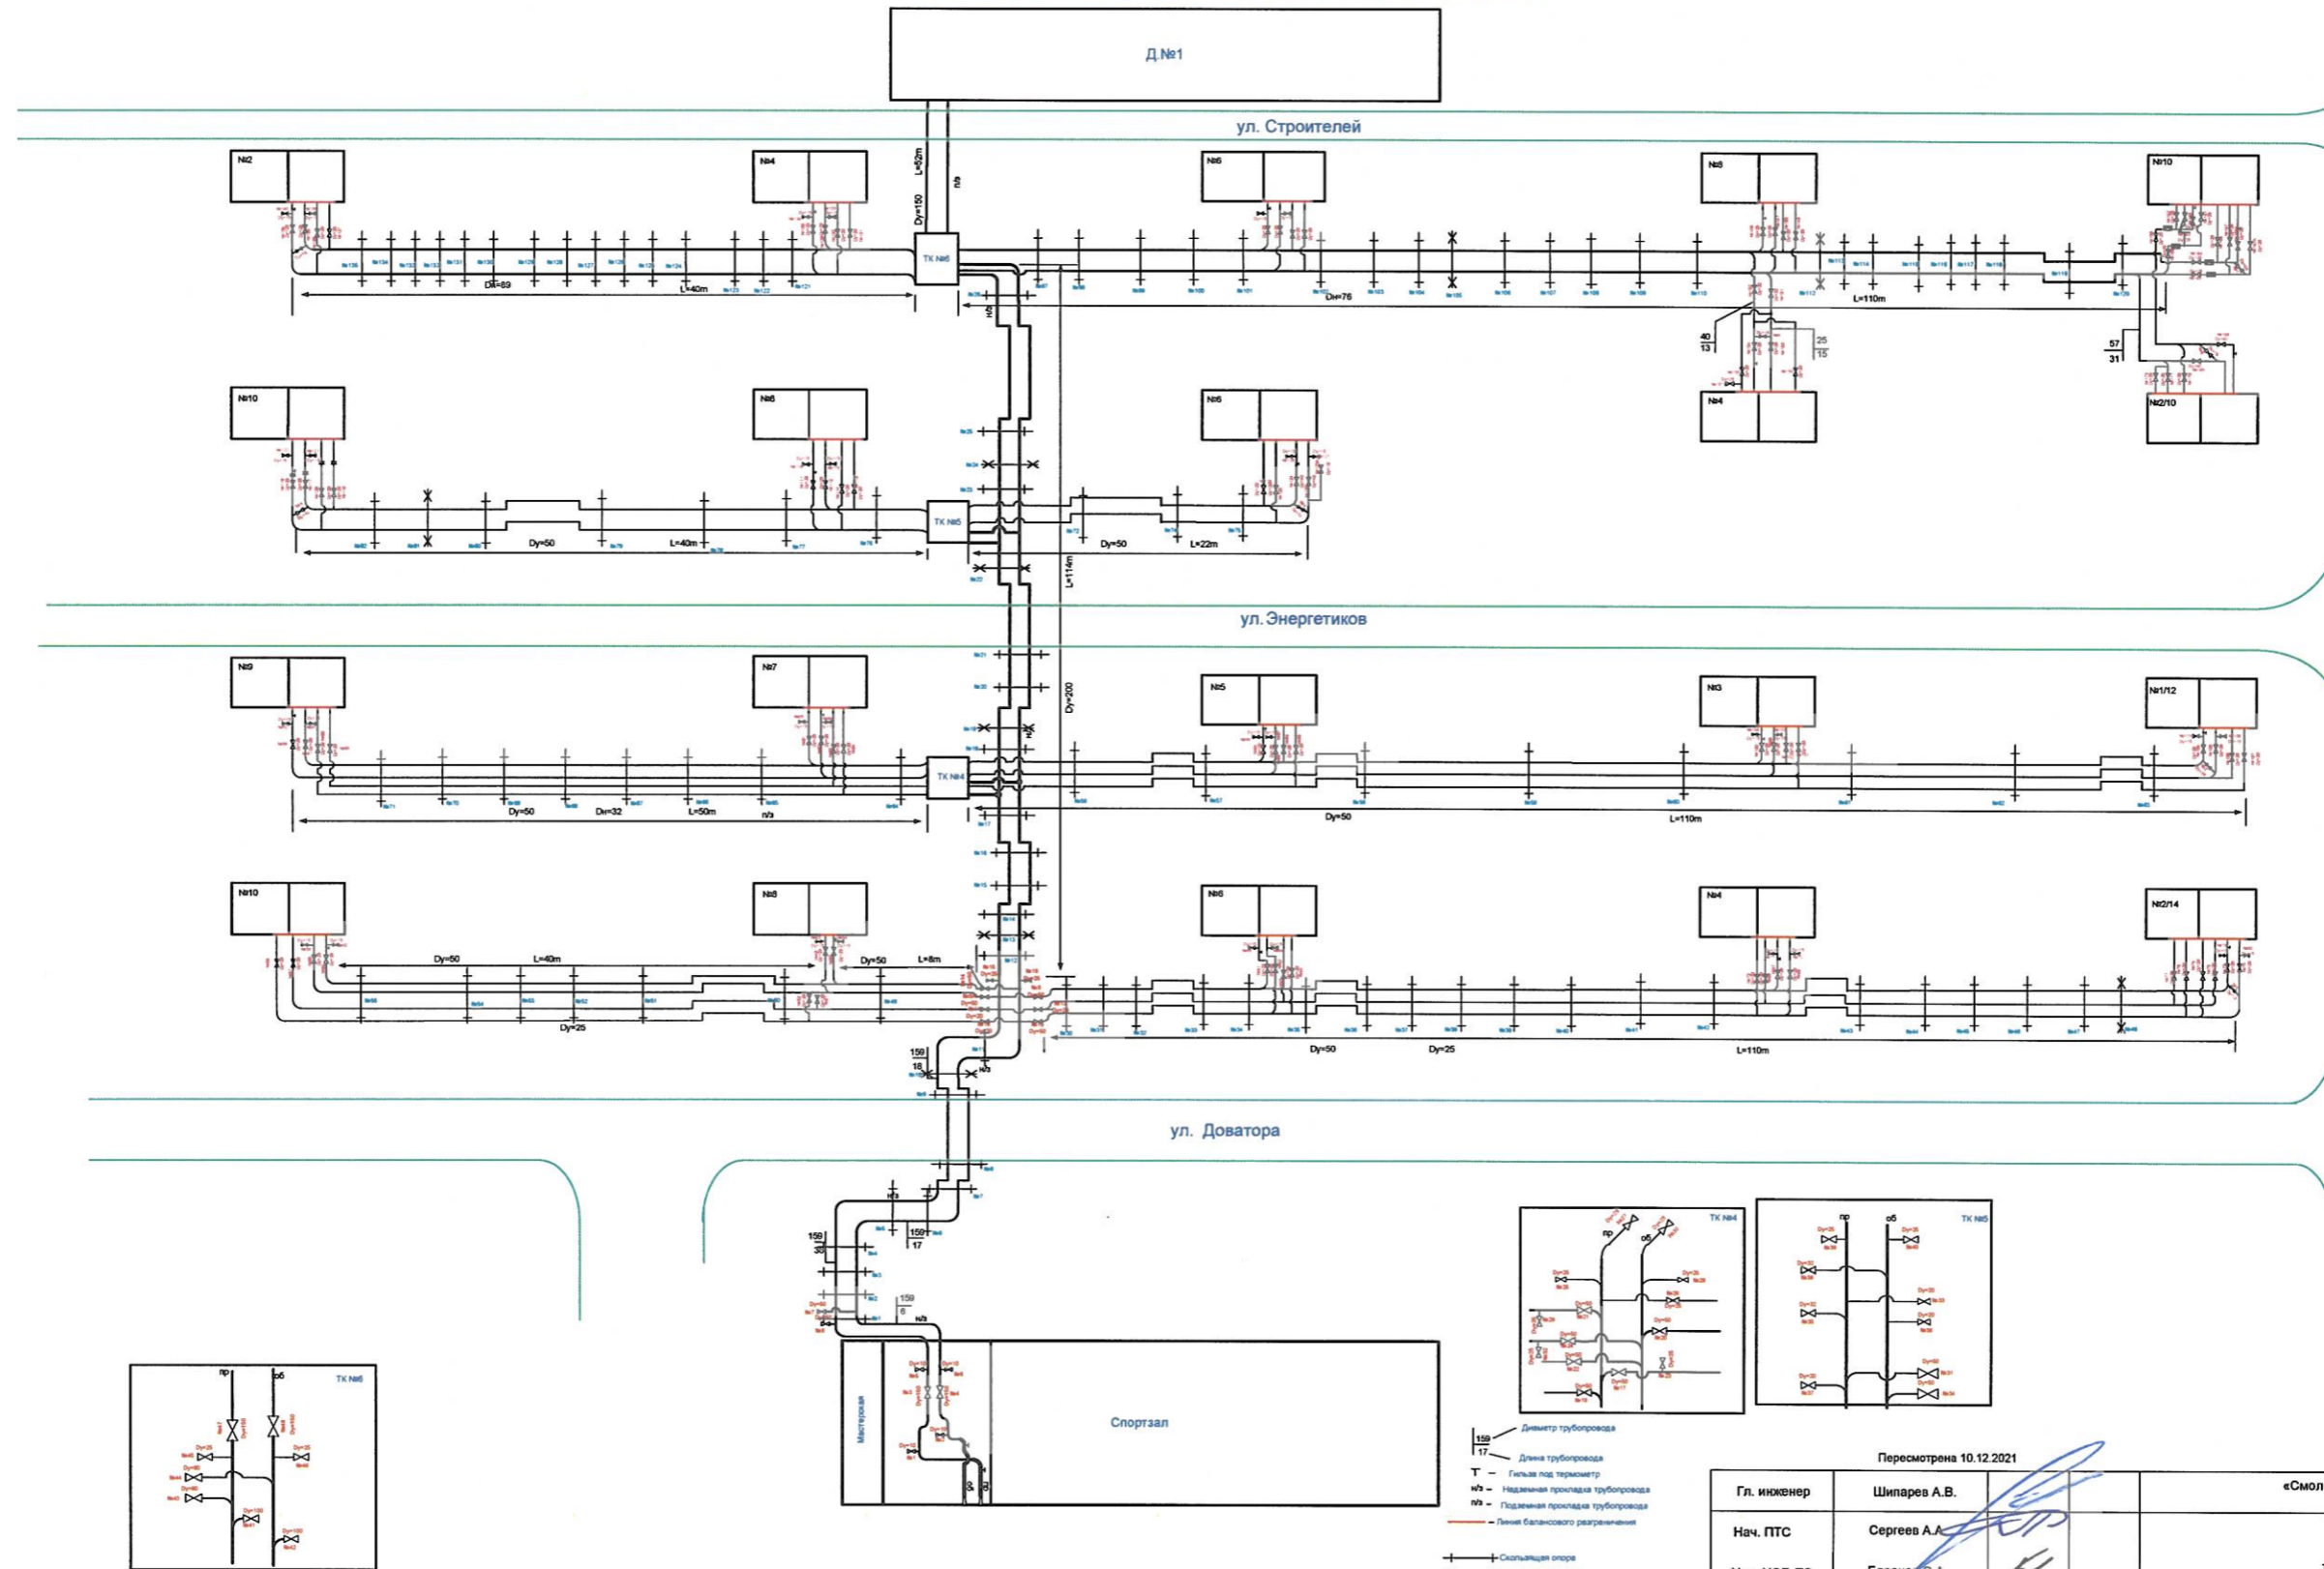

ул. Ленина

- 150 — Диаметр трубопровода
- 17 — Длина трубопровода
- T — Гильза под термометр
- n7 — Надземная прокладка трубопровода
- n9 — Подземная прокладка трубопровода
- Линия балансового разграничения
- Скользящая опора
- Фиксированная опора

Пересмотрена 10.12.2021

Гл. инженер	Шипарев А.В.		«Смоленская ГРЭС» ПАО «Юнипро»
Нач. ПТС	Сергеев А.А.		
Нач. ЦЭГиТС	Баранов С.А.		
Исполнитель	Барановский Д.А.		

Схема теплосети Жил.поселок до УВП (участок 4)