


Участок №6. Схема  
Теплосети. Хлебозавод.

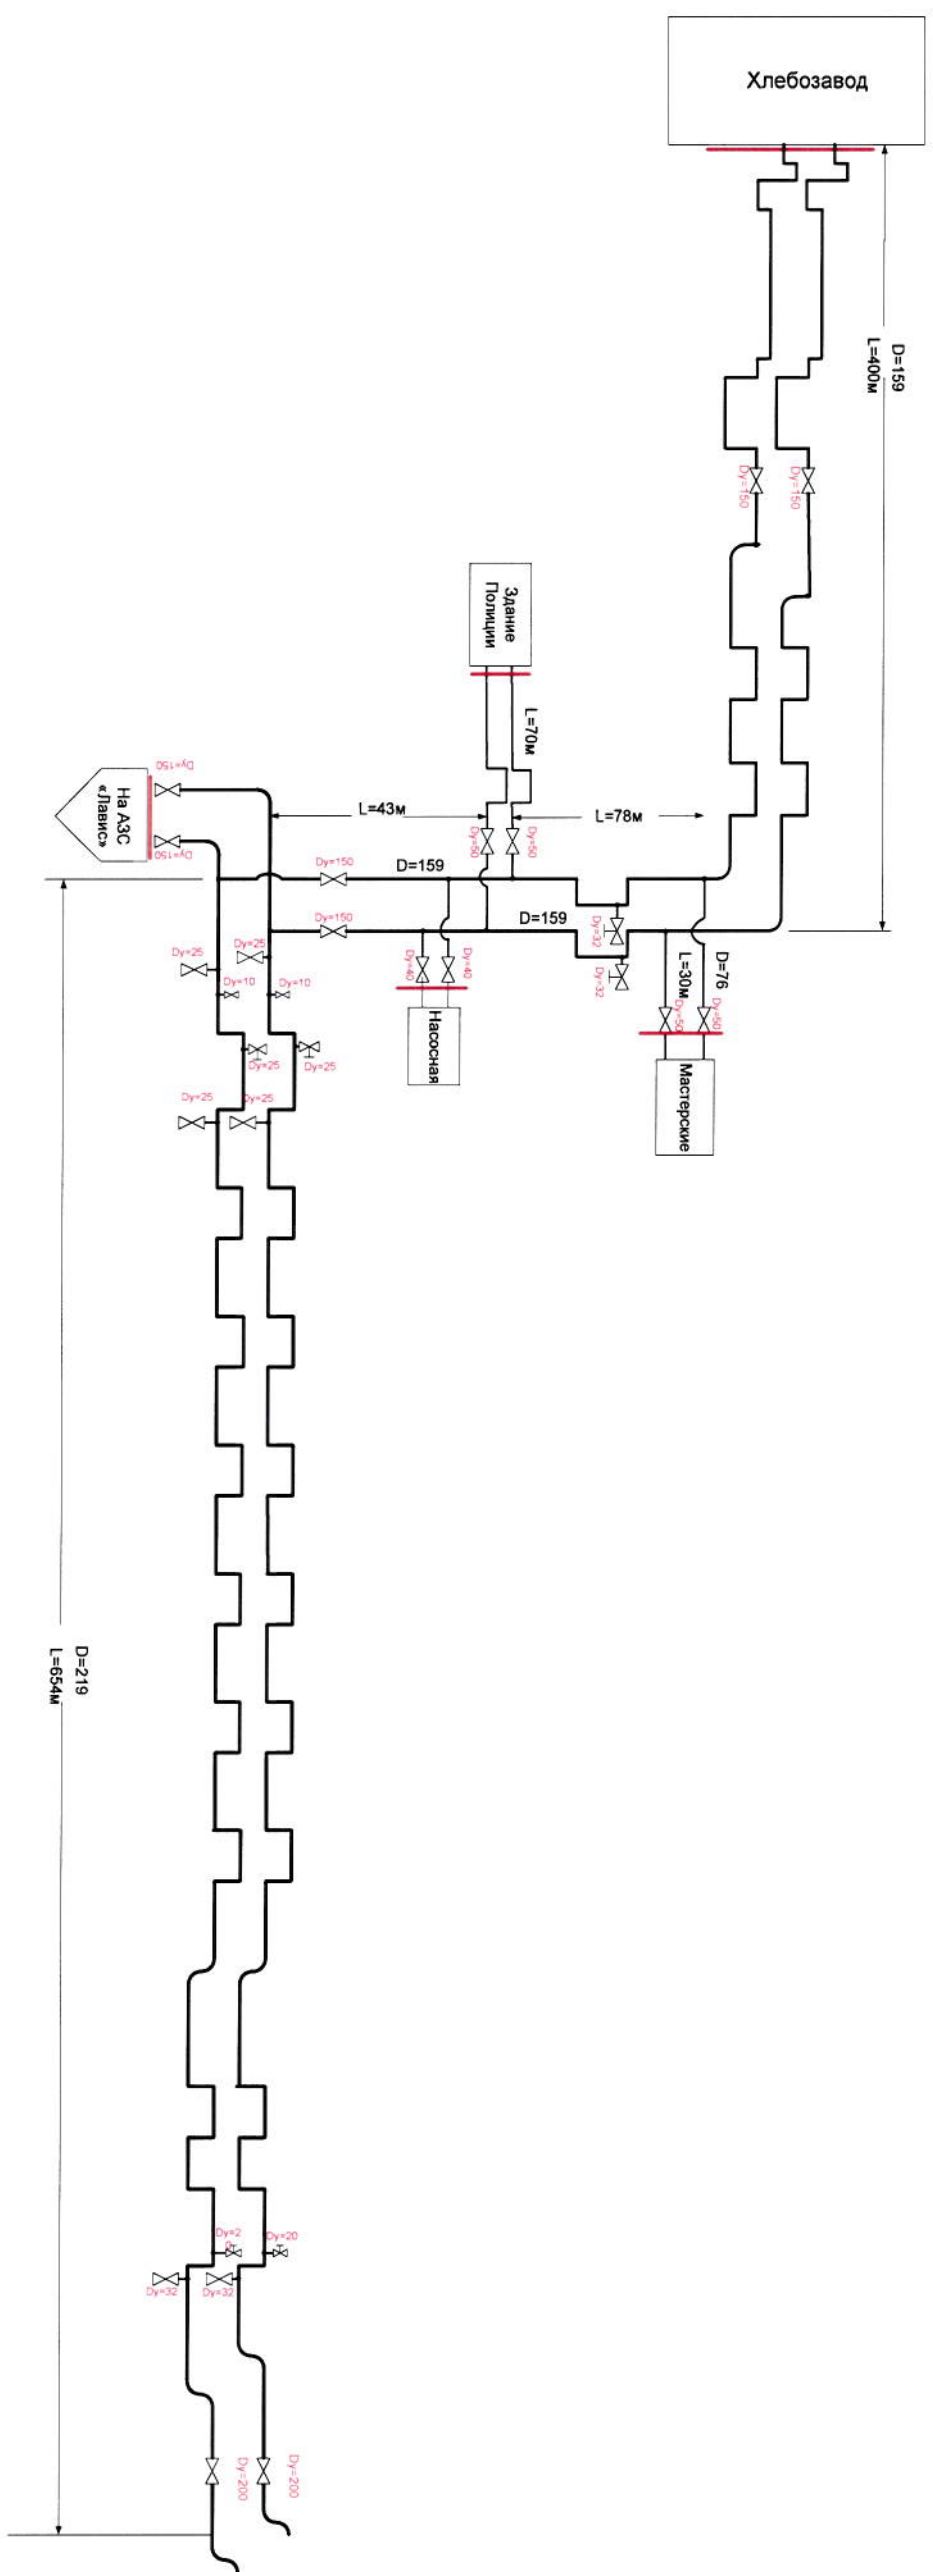

Гл. инженер	Датчук В. В.	10.04.18	<i>[Signature]</i>	«Смоленская ГРЭС» ПАО «Юнипро»
Нач. ПТС	Сергеев А. А.	09.04.18	<i>[Signature]</i>	
Нач. ЦЭГИТС	Мазуров А. В.	09.04.18	<i>[Signature]</i>	
Исполнитель	Барановский Д. А.	09.04.18	<i>[Signature]</i>	

Пересмотрена 19.03.2018г.

Схема теплосети.  
Хлебозавод  
Участок №6