


Участок №7. Схема теплосети на АТЦ и
Пожарную часть (от магистральной).

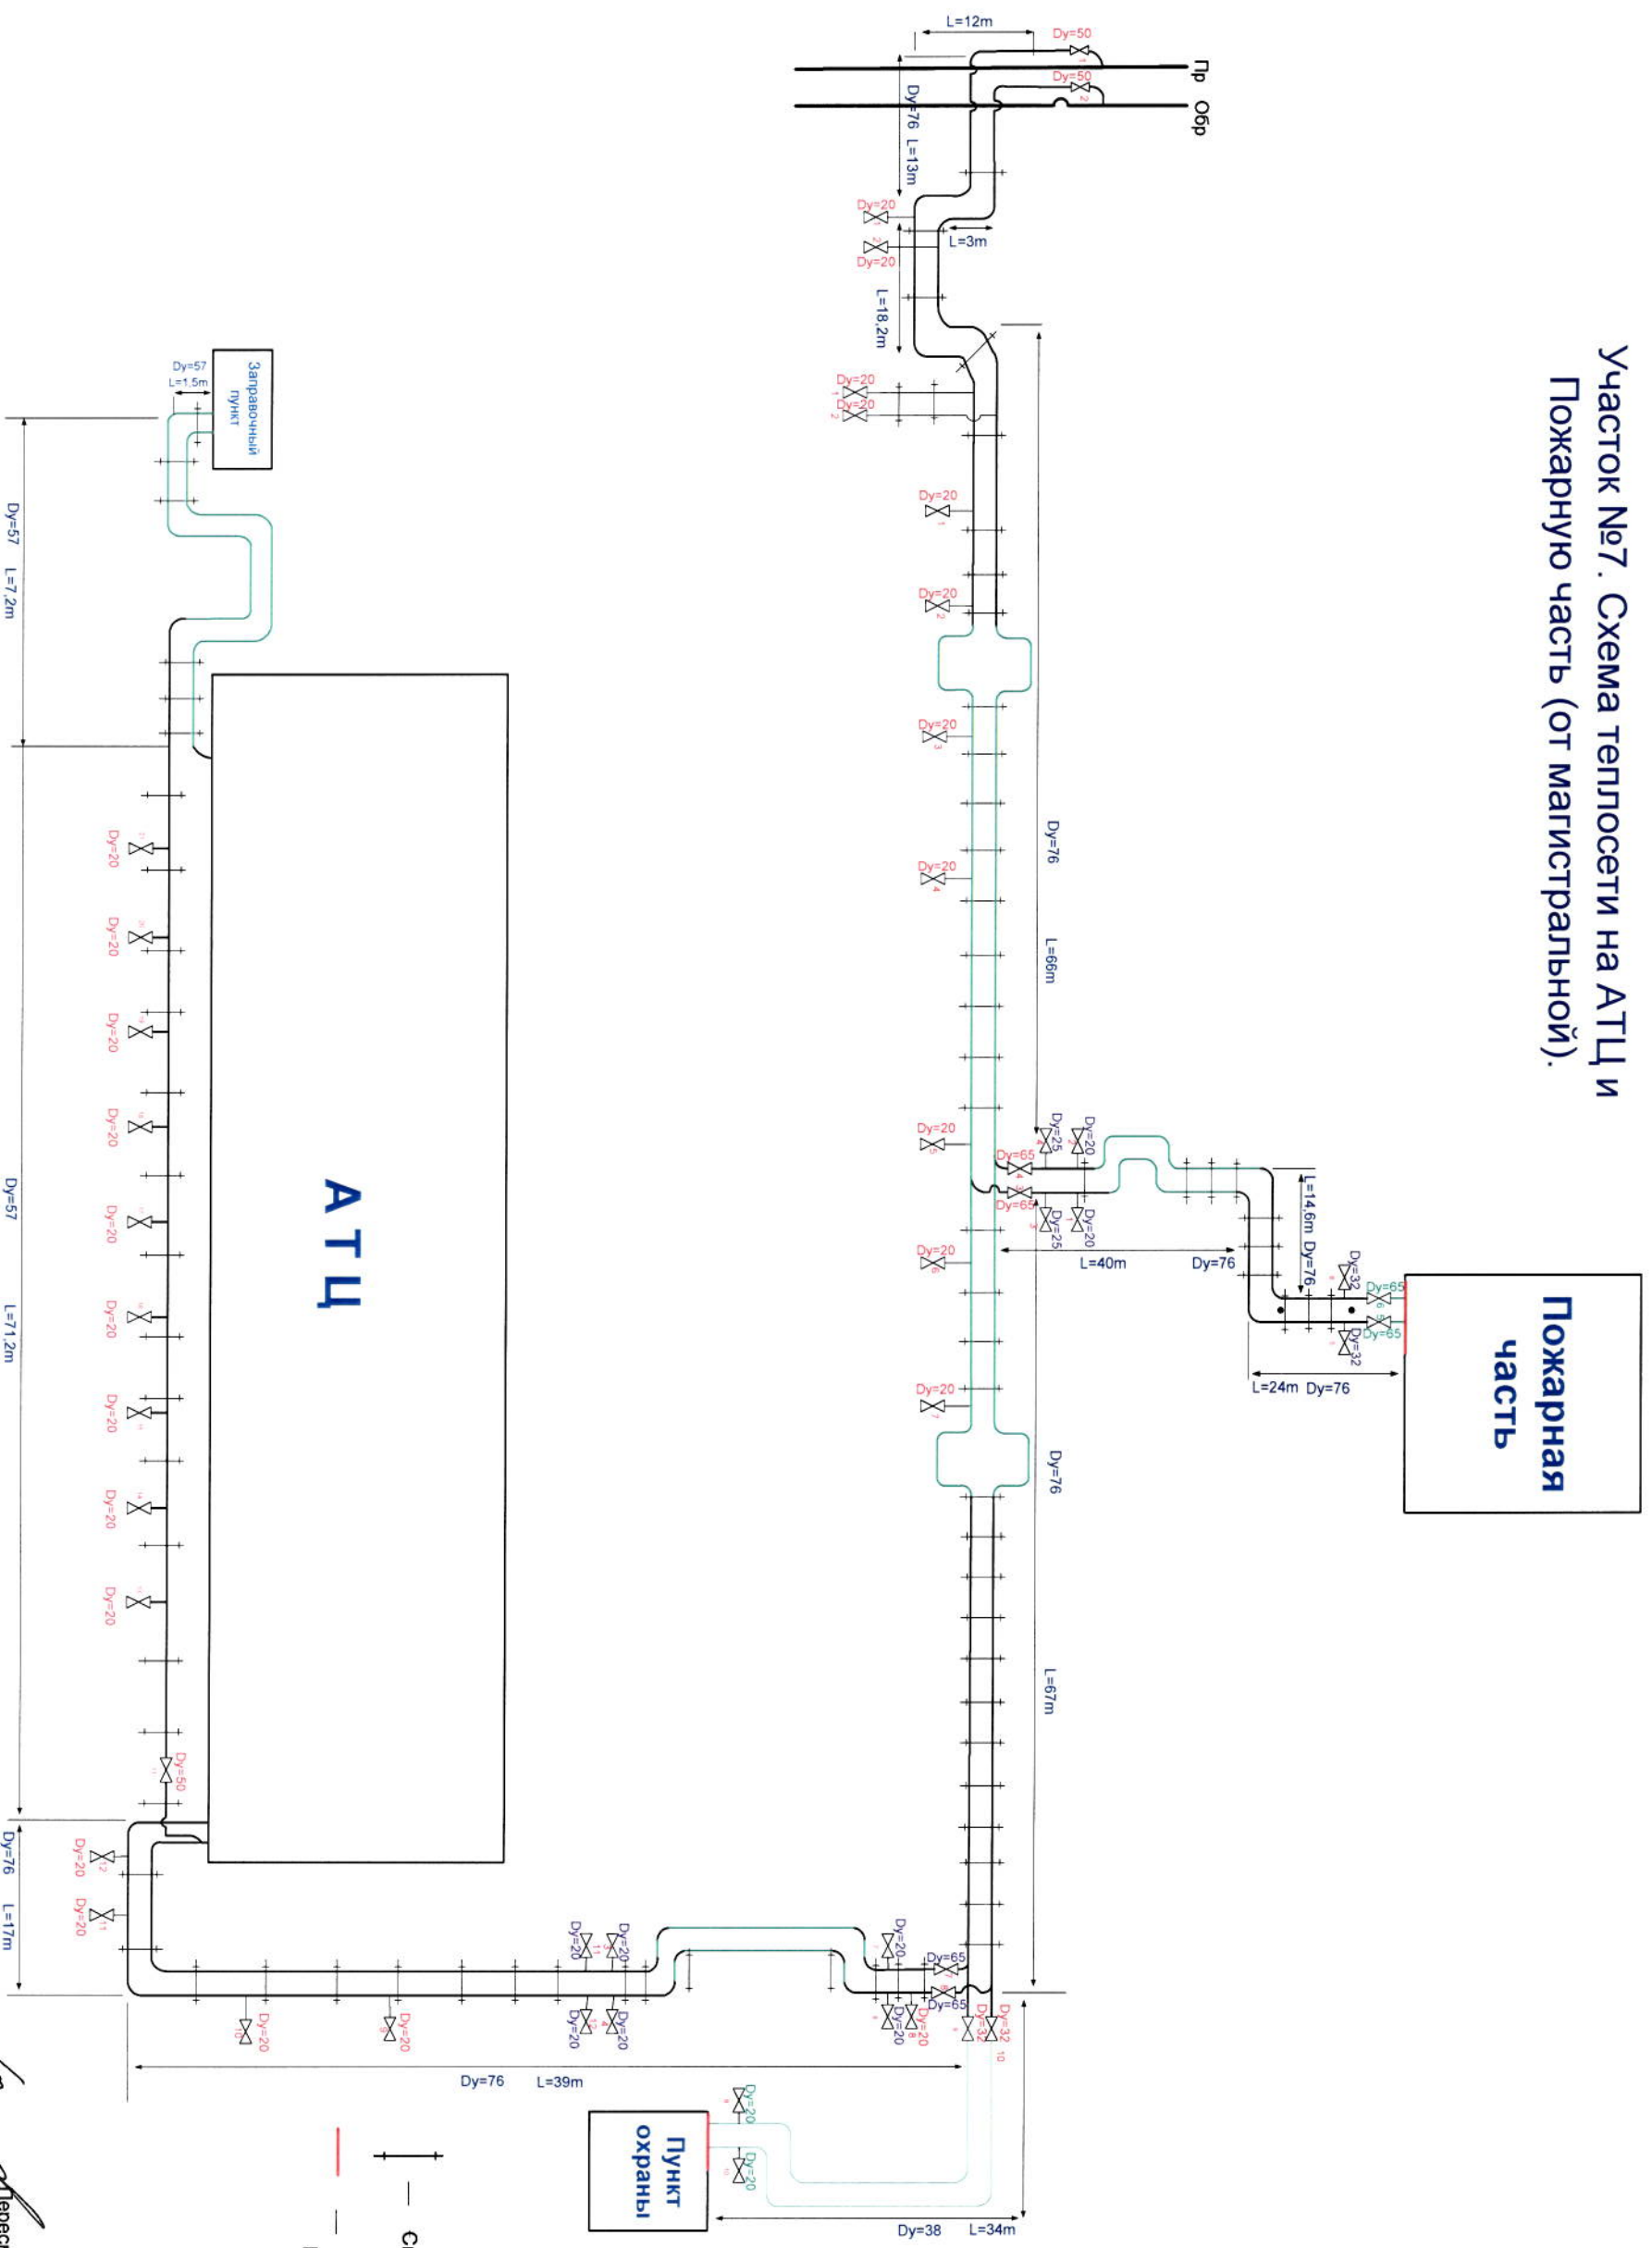

— Скользящая опора
 — Линия балансового разграничения

Гл. инженер	Датчук В.В.	10.03.18	Пересмотрена 14.03.2018г.
Нач. ПТС	Сергеев А.А.	09.04.18	«Смоленская ГРЭС» ПАО «Юнипро»
Нач. ЦЭГИТС	Мазуров А.В.	09.04.18	
Исполнитель	Барановский Д.А.	04.04.18	Участок №7. Схема теплосети на АТЦ и Пожарную часть