


Участок №8. Схема теплосети поселка Озёрный
филиала «Смоленская ГРЭС» ПАО «Юнипро»

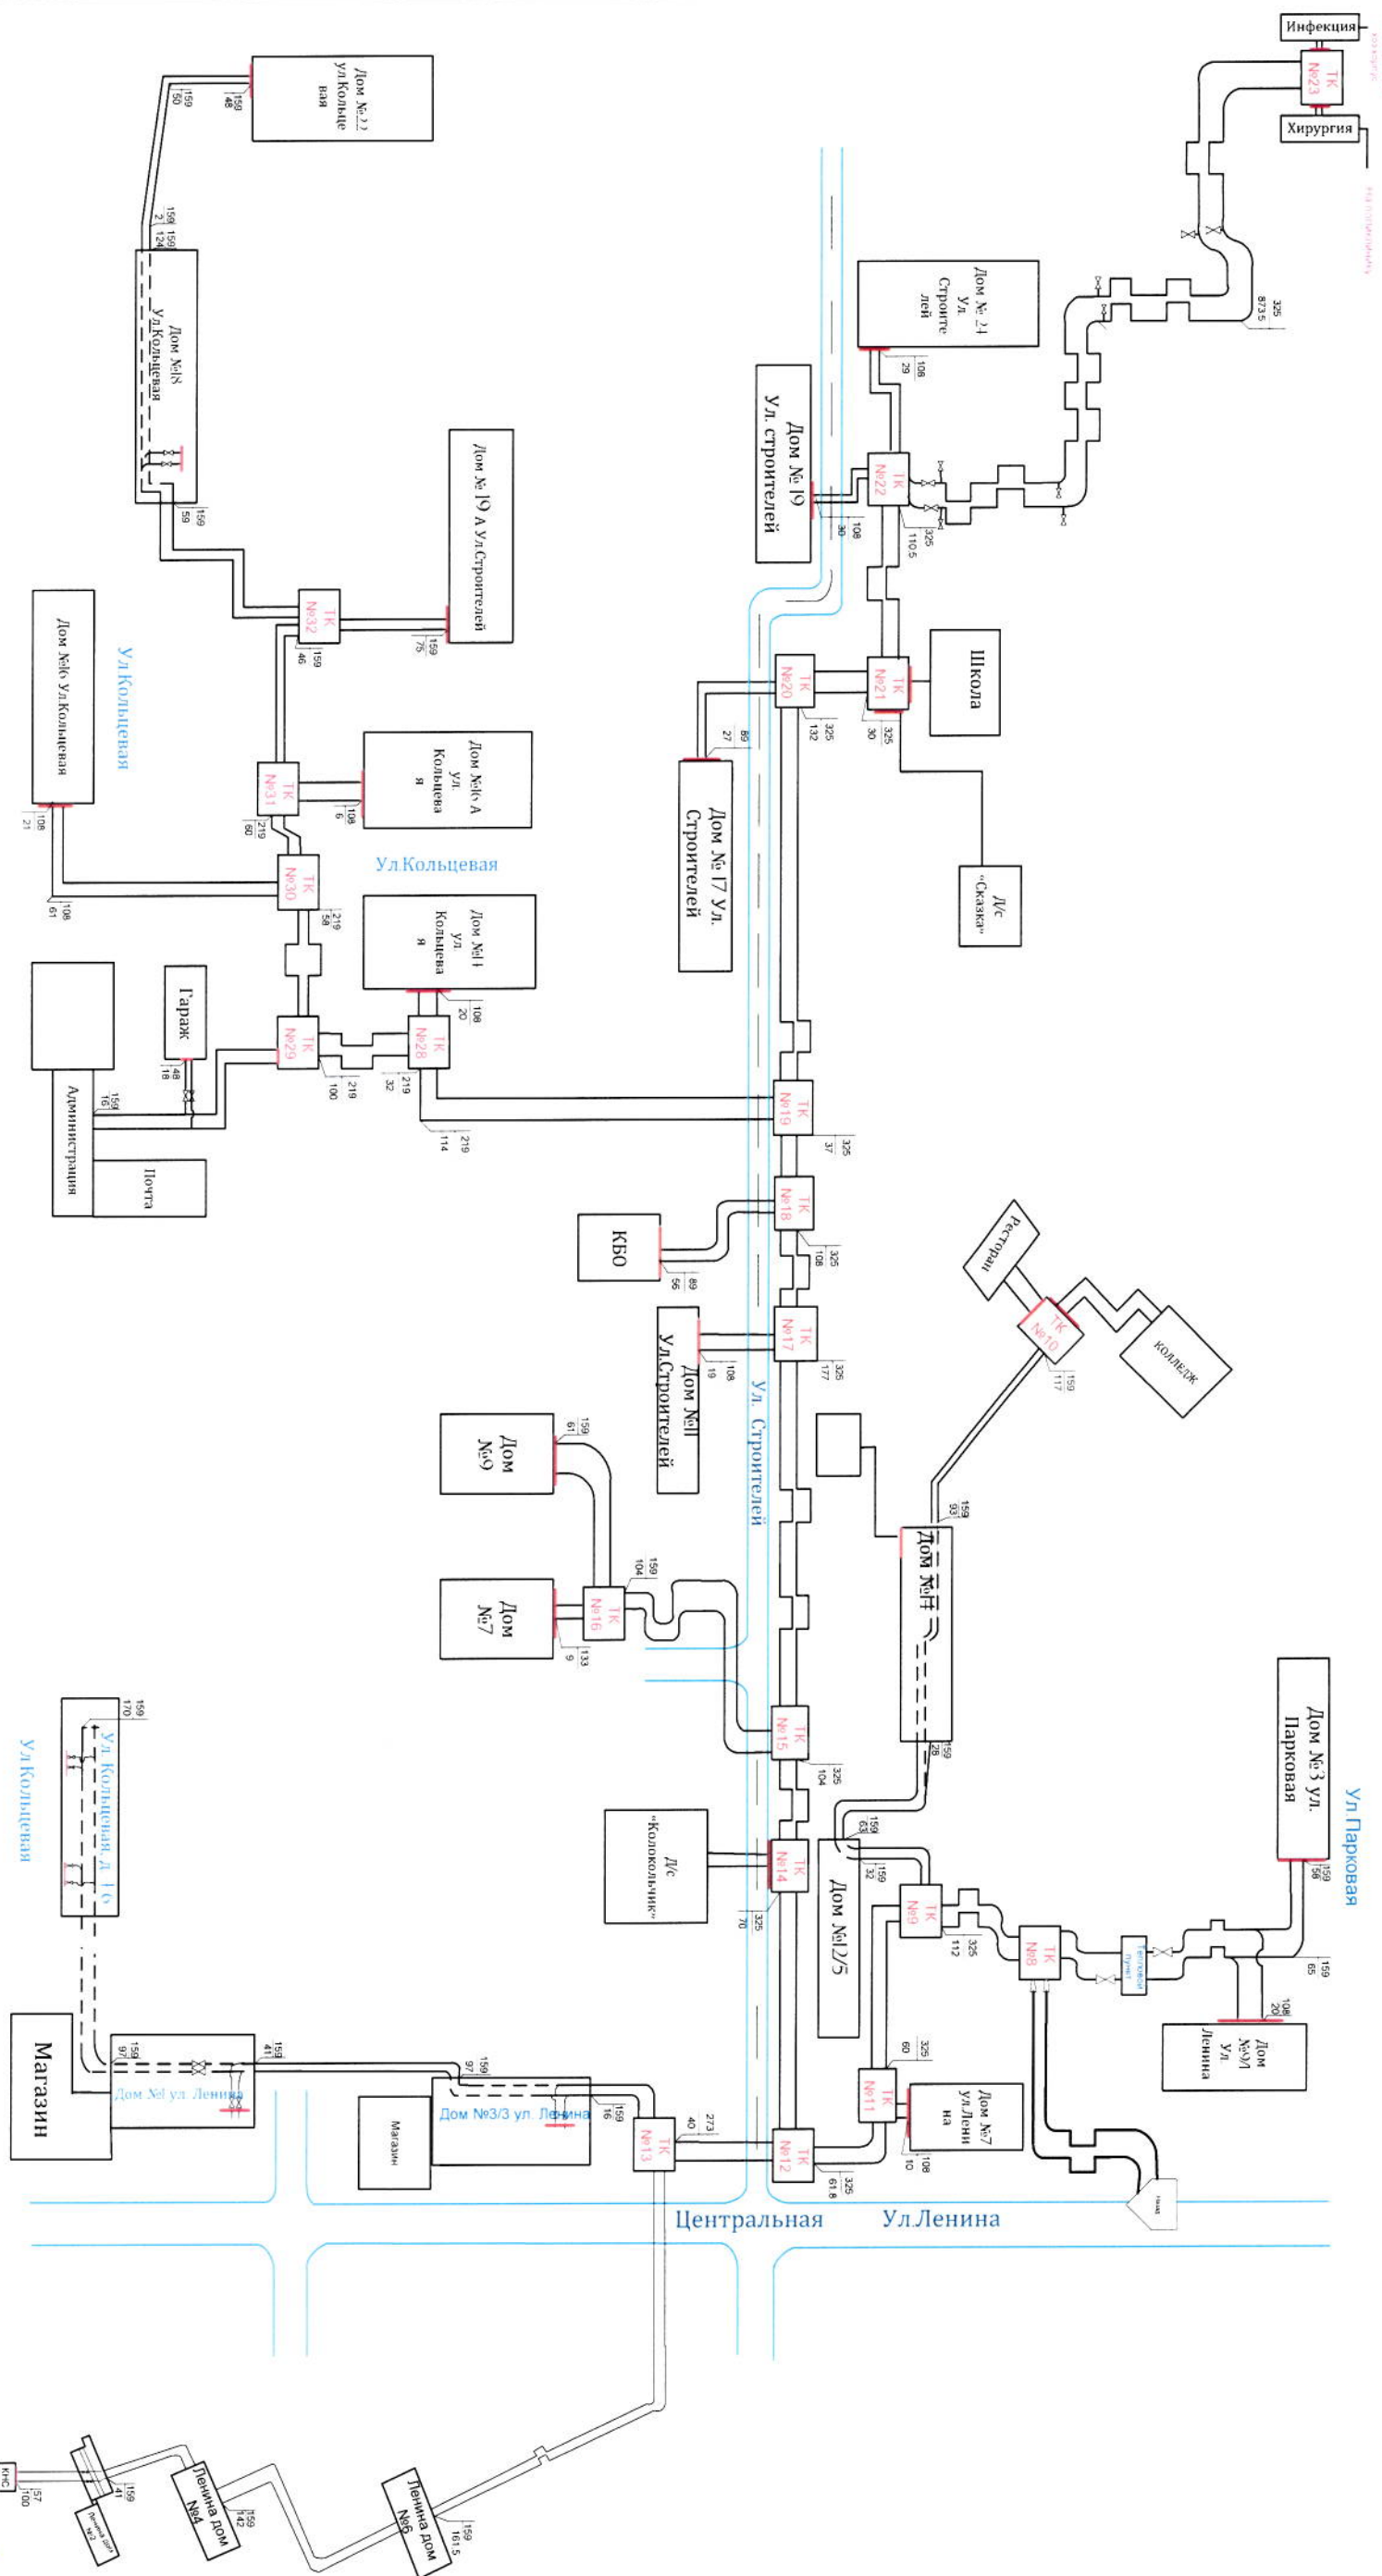

Гл. инженер	Датчук В. В.	05.04.19	Пересмотрена 14.03.2019г.
Нач. ПТС	Сергеев А. А.	04.04.19	«Смоленская ГРЭС» ПАО
Нач. ЦЭГИТС	Мазуров А. В.	04.04.19	«Юнипро»
Исполнитель	Барановский Д. А.	04.04.19	Схема теплотести п. Озёрный Участок №8