


Участок №1. Схема теплосети
пос. Торфяников 1-этажные дома

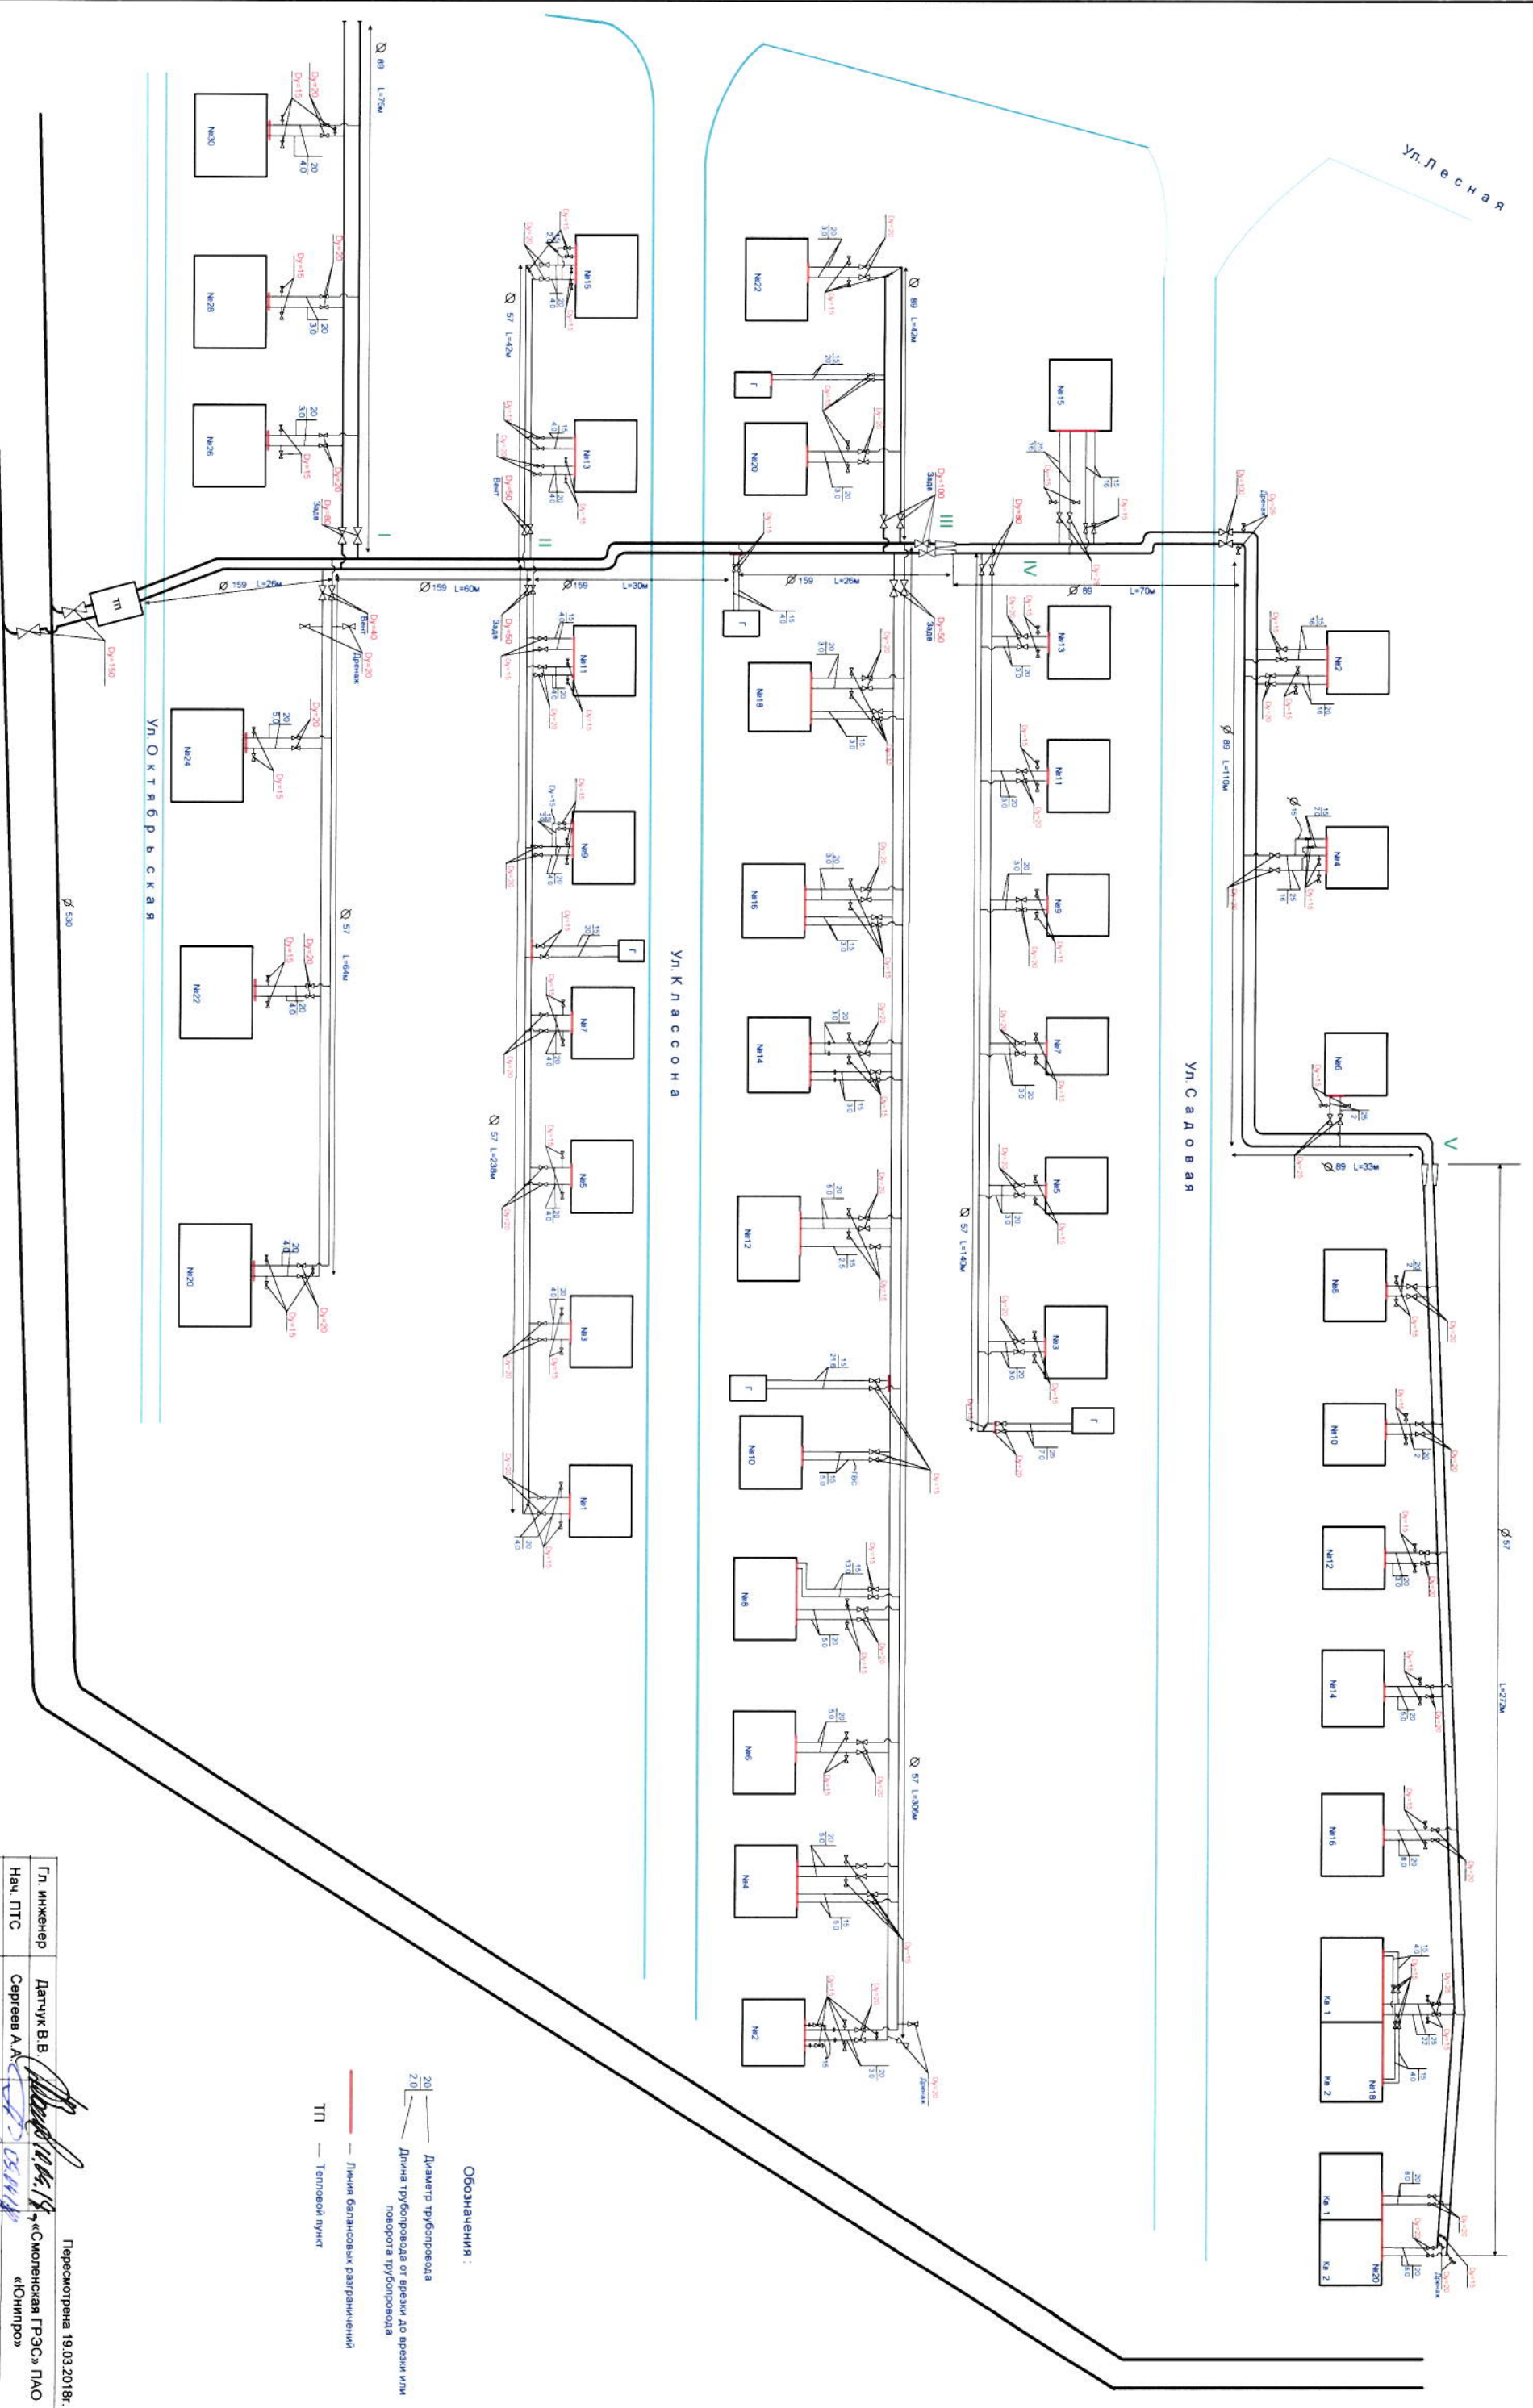

Обозначения:

- \varnothing Диаметр трубопровода
- L Длина трубопровода от врезки до врезки или поворота трубопровода
- ТП — Тепловой пункт
- Линия балансовых разграничений

Гл. инженер	Датчук В. В.	Пересмотрена 19.03.2018г.
