



Дорога в сторону нефтебазы


Тепловая камера № 3 в Торфяники (2-х этажные)

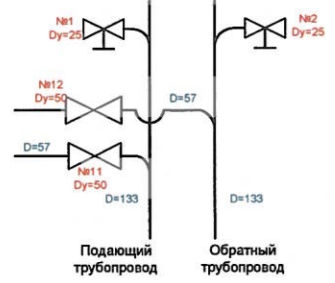


Тепловая камера № 2 в Торфяники (2-х этажные)

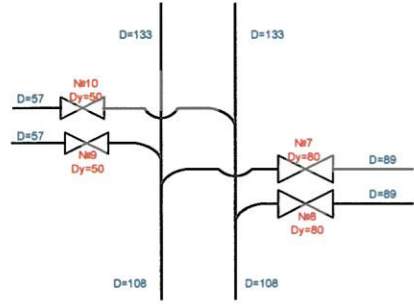



Тепловая камера № 1 в Торфяники (2-х этажные)

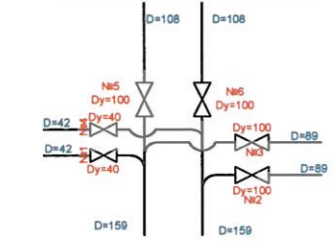

Тепловая камера № 4 в Торфяники (2-х этажные)

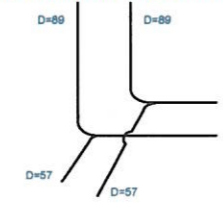

Тепловая камера № 5 в Торфяники (2-х этажные)

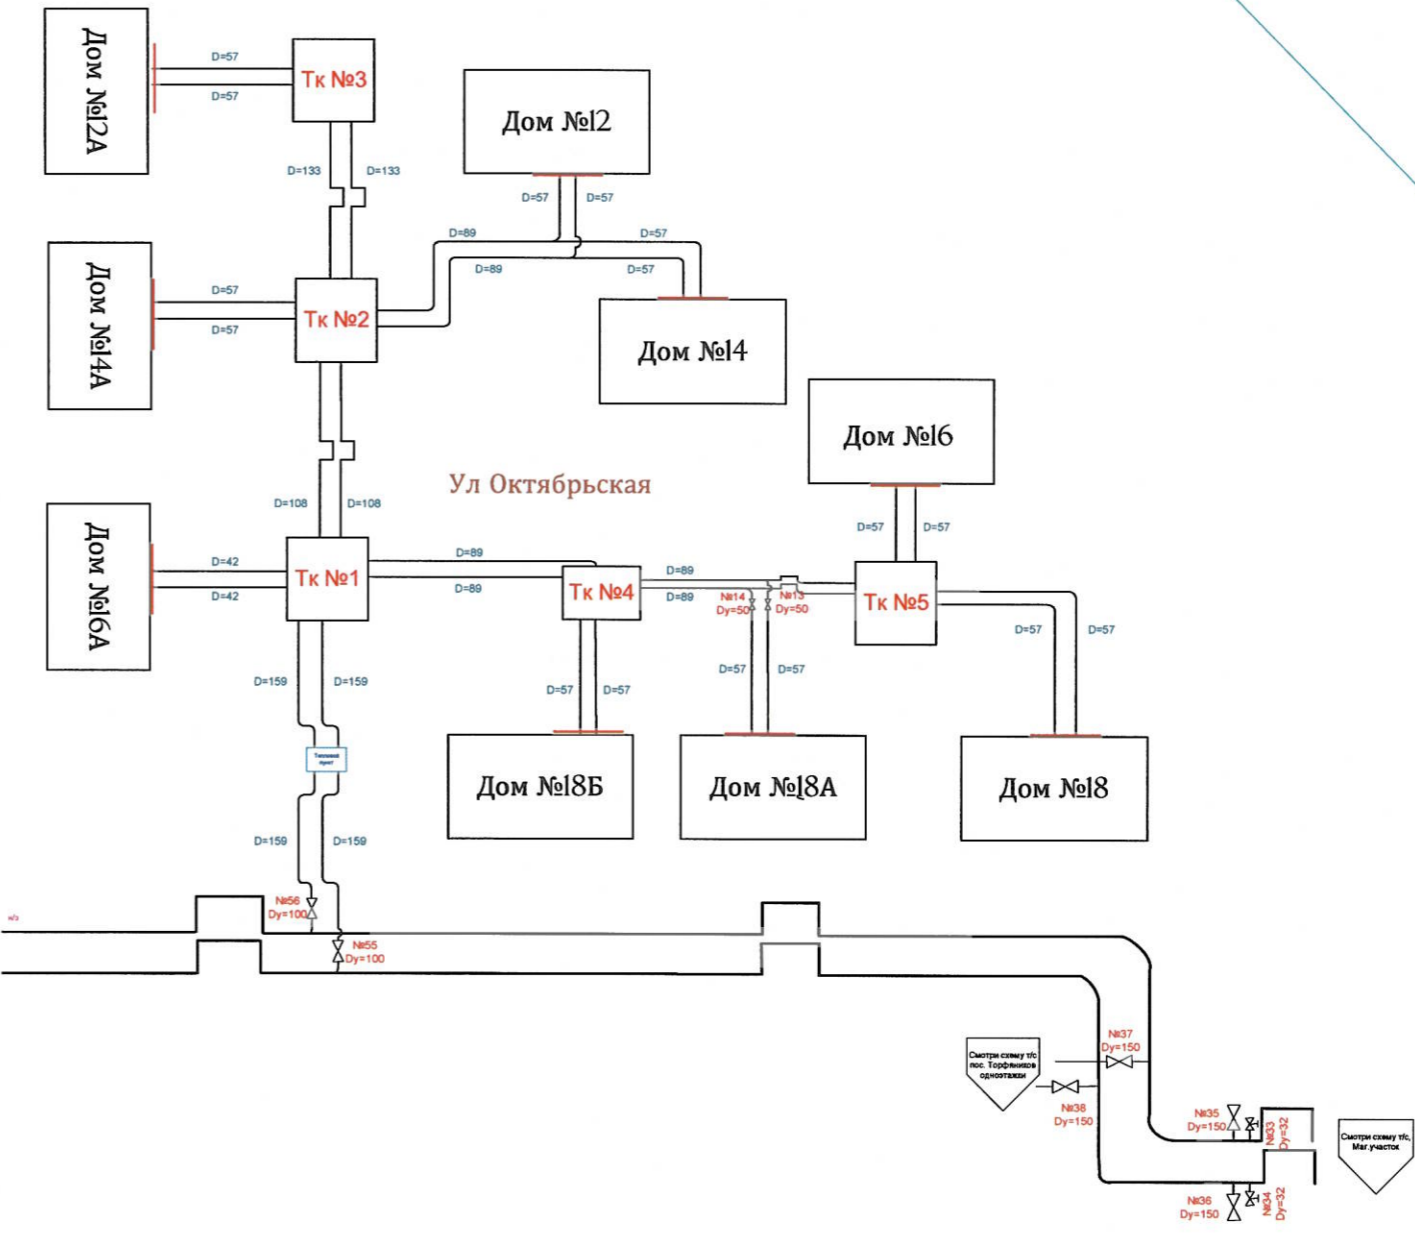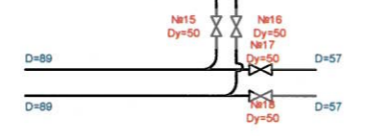

Пересмотрена:
10.12.2021

Гл. инженер	Шипарев А.В.	
Нач. ПТС	Сергеев А.А.	
Нач. ЦЭГИТС	Баранов С.А.	
Исполнитель	Барановский Д.А.	

Схема теплосети 2-х этажные дома Торфяники