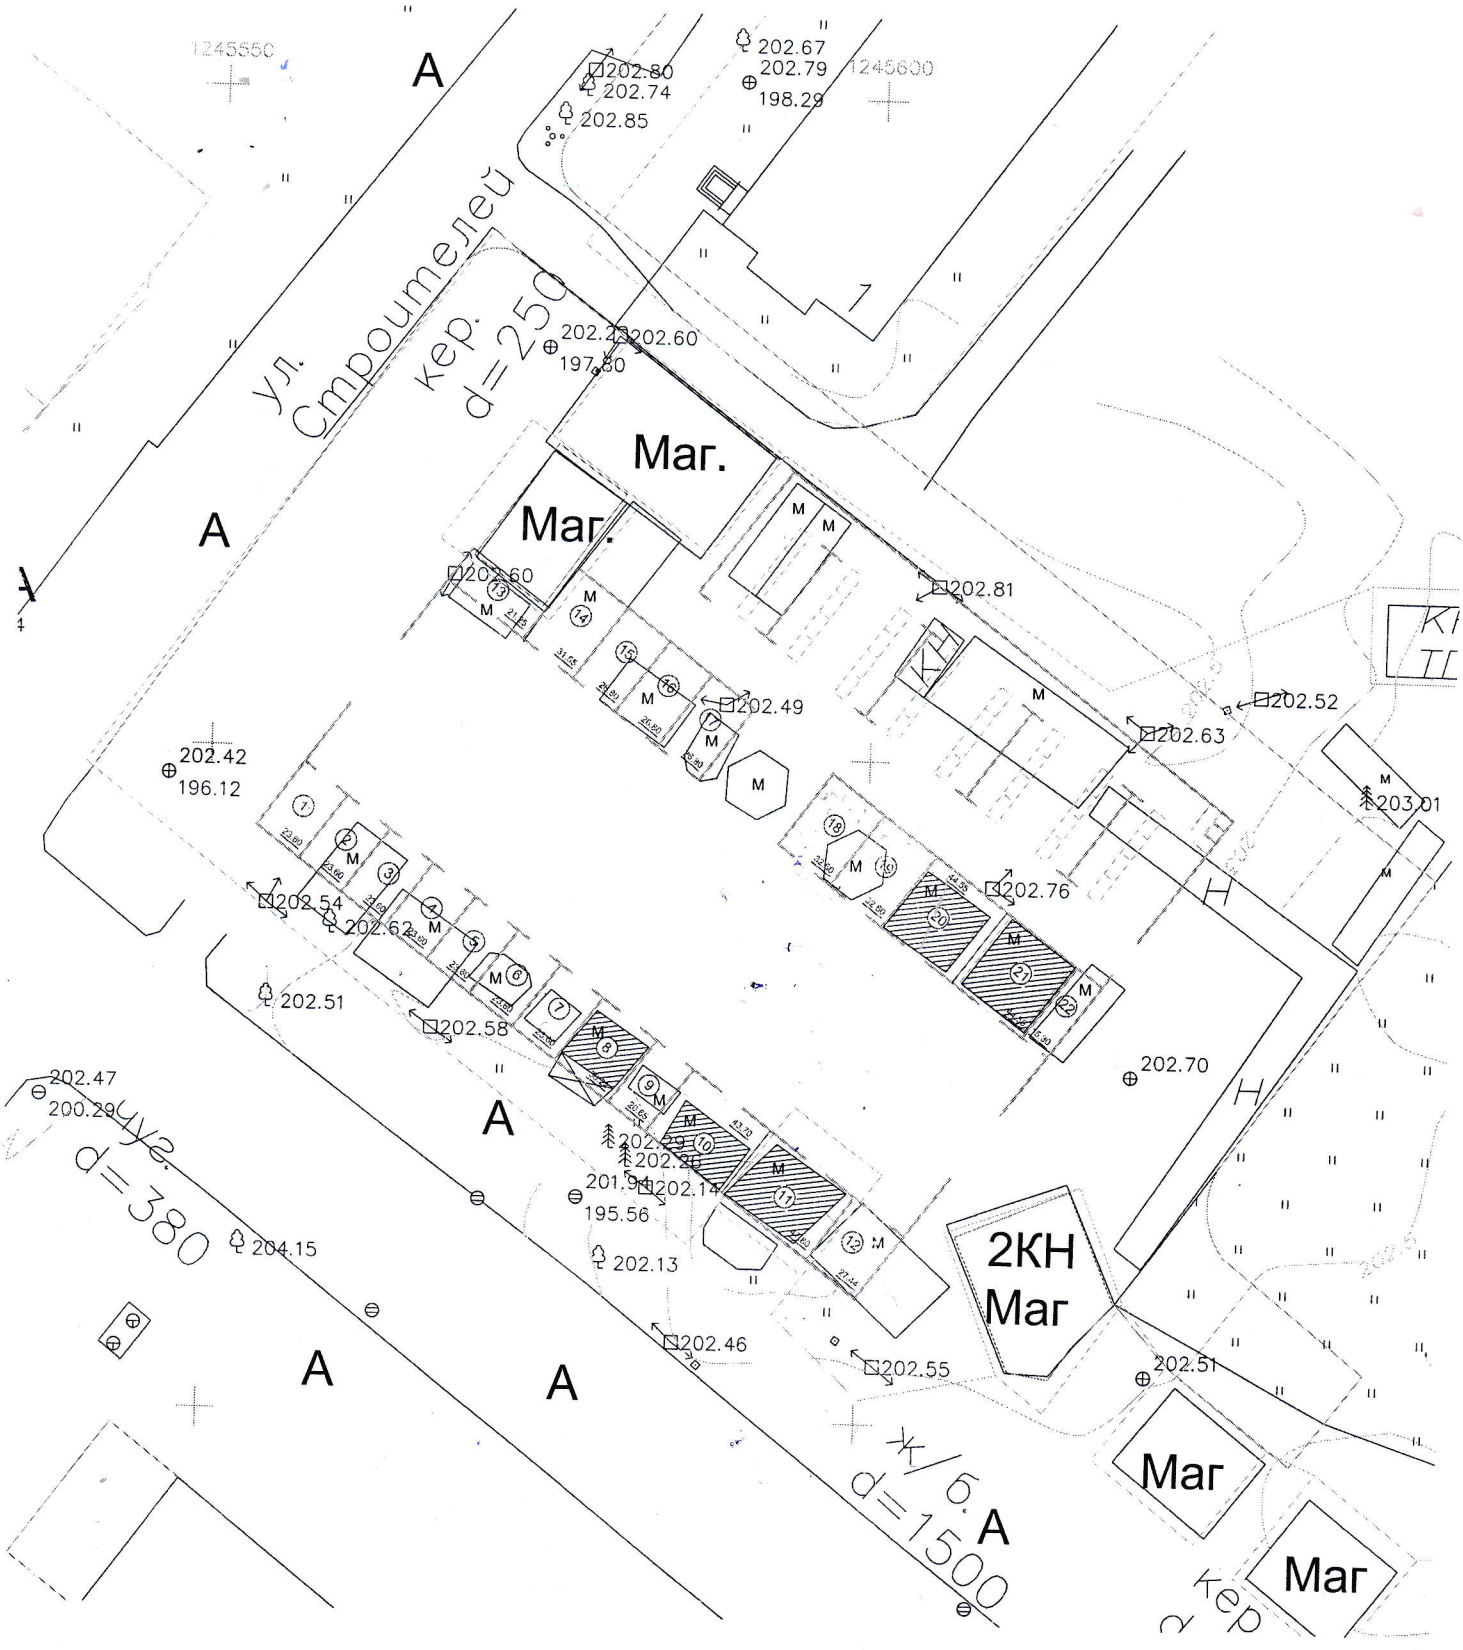
1245550
1245600
202.80
202.74
202.85
202.67
202.79
198.29
ул. Строителей
кер. d=250
202.60
197.80
Mar.
Mar.
202.81
202.52
202.63
202.49
202.42
196.12
203.01
202.54
202.62
202.76
202.51
202.58
202.70
202.47
200.29
кер. d=380
202.29
202.26
201.94
202.14
195.56
204.15
202.13
202.46
202.55
202.51
2KH
Mar
Mar
Mar
кер. d=1500
A
H
KH